


PROFIL PODŁUŻNY

SKALA 1:100/1000

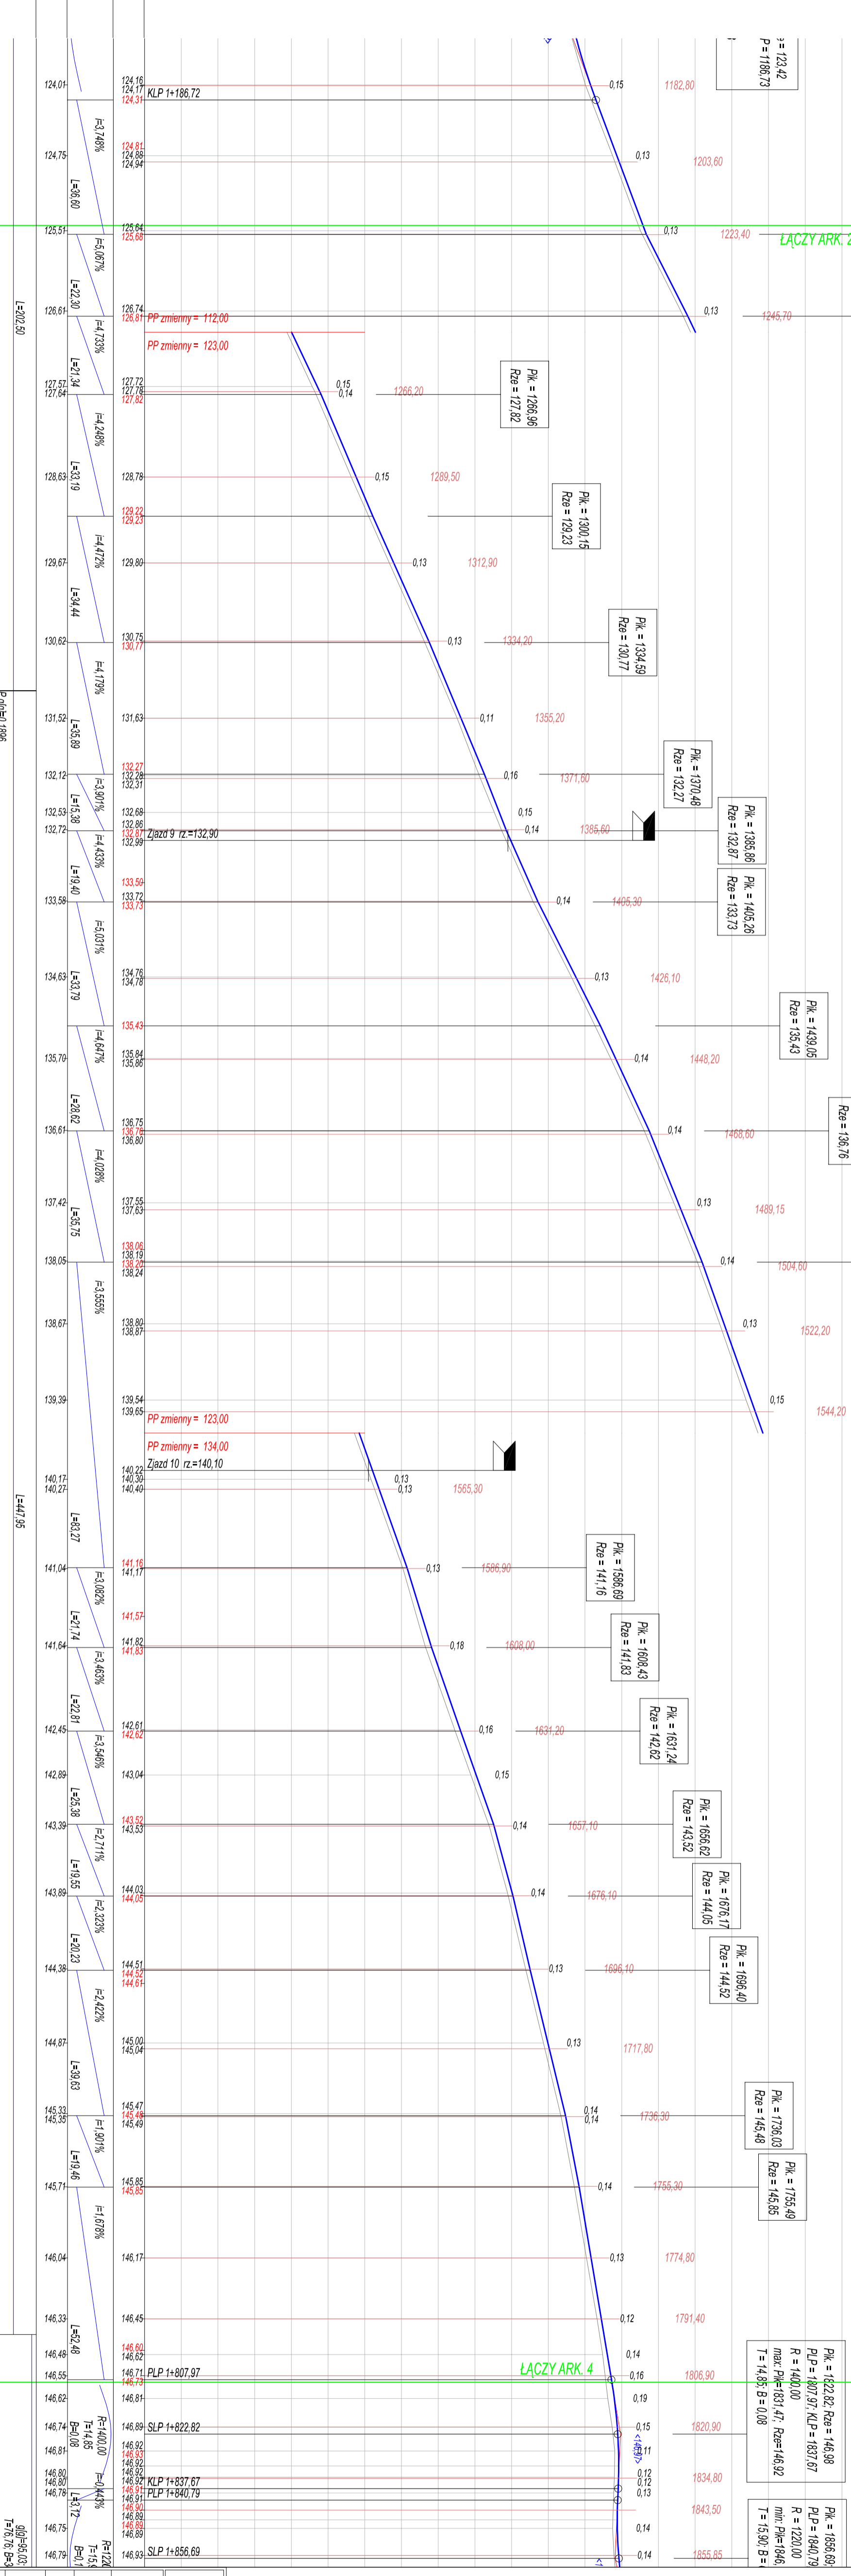


Nazwa projektu		Remont drogi powiatowej Nr 1138N DW 503 - Łęczę - Elhag na odcinku od km 0+000 do 2+840 i od 3+270 do km 4+759	
Nazwa opracowania		PROFIL WYKONAWCZY	
Autor projektu		mgr inż. Tomasz Węglanowski	
Opis projektu		Zarząd Drogi Powiatowej w Elhagu z/s w Pałepiu ul. Dmochowa 6	
Tytuł opracowania		PROFIL PODŁUŻNY	
Data oprac.		12.2017	
Skala:		1:100/1000	
Rys nr.:		18	