



# PRZEKROJE POPRZECZNE

## SKALA 1:200/200


PK = 2+101,30  
Skala 1:200/200

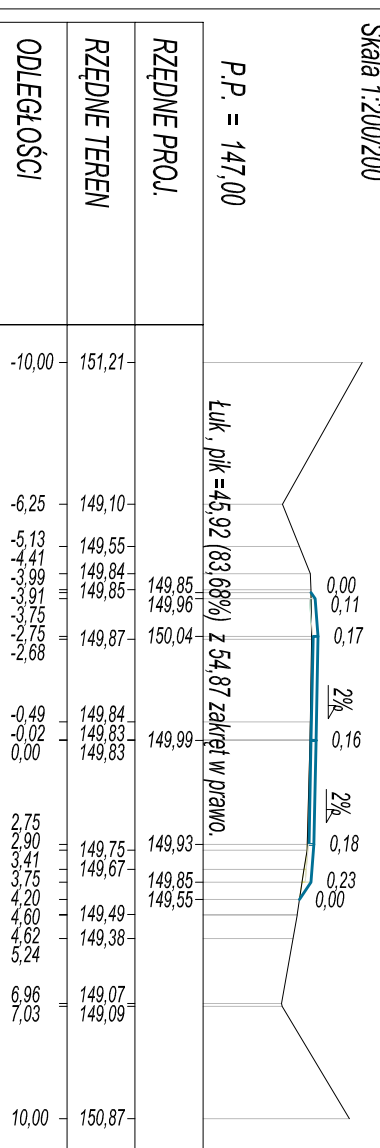


PK = 2+177,20  
Skala 1:200/200

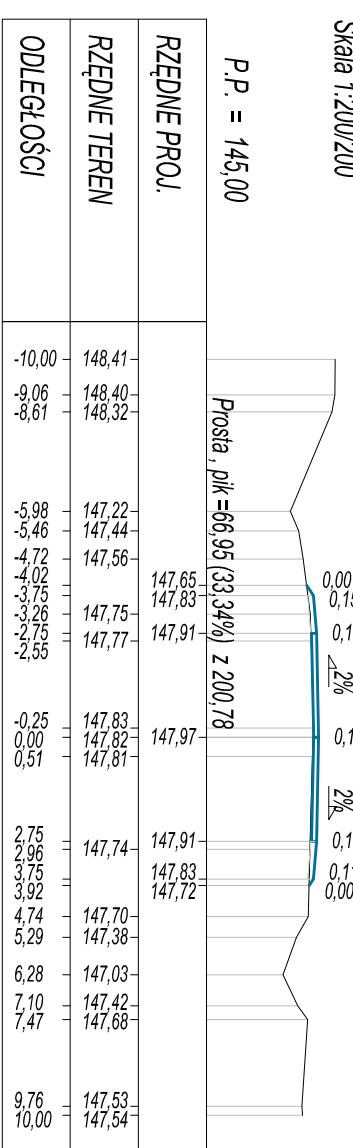


PK = 2+249,50  
Skala 1:200/200

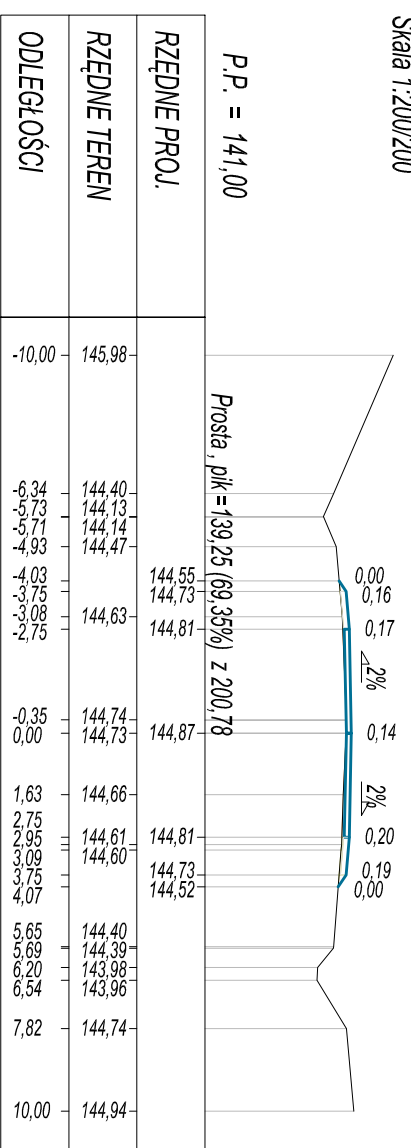


PK = 2+328,90  
Skala 1:200/200

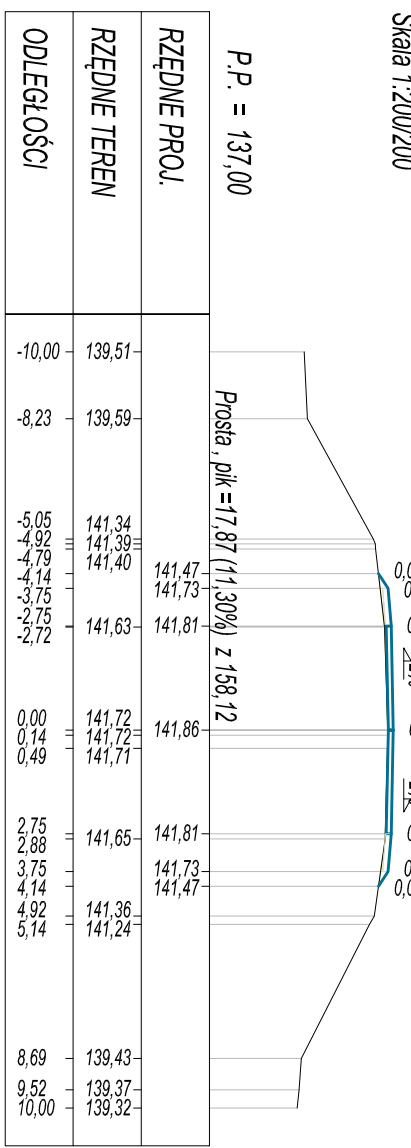


PK = 2+416,40  
Skala 1:200/200

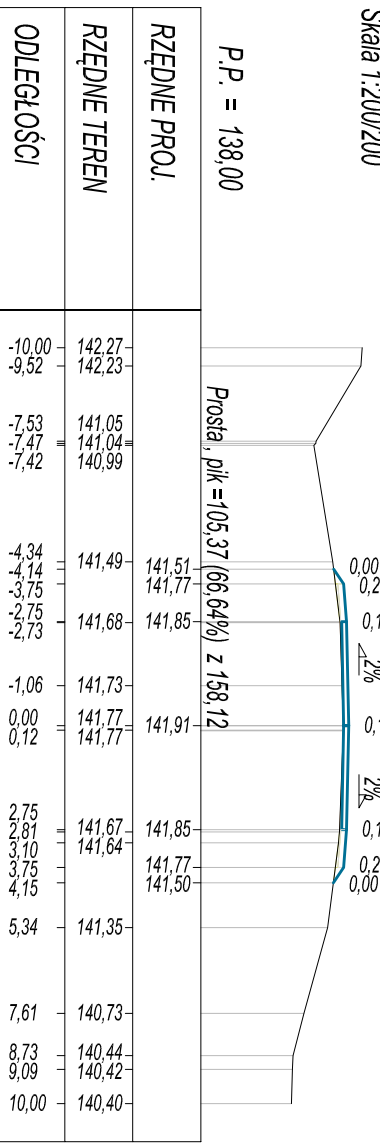


PK = 2+121,70  
Skala 1:200/200

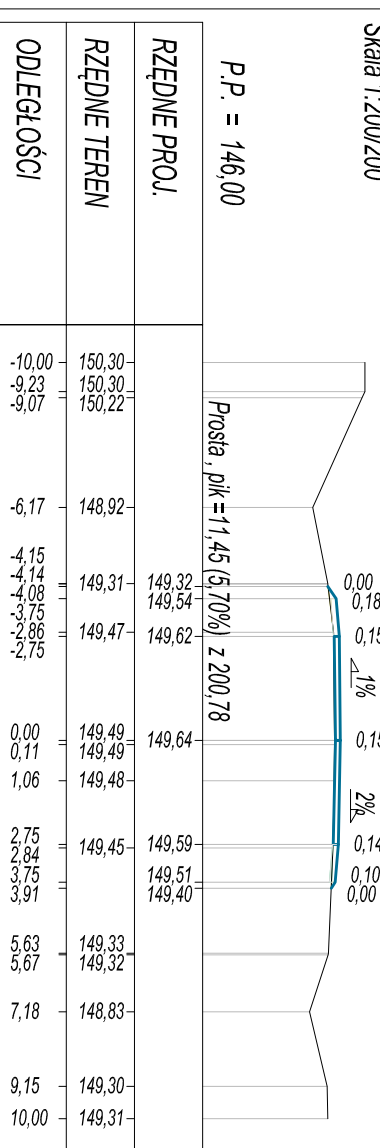


PK = 2+191,90  
Skala 1:200/200

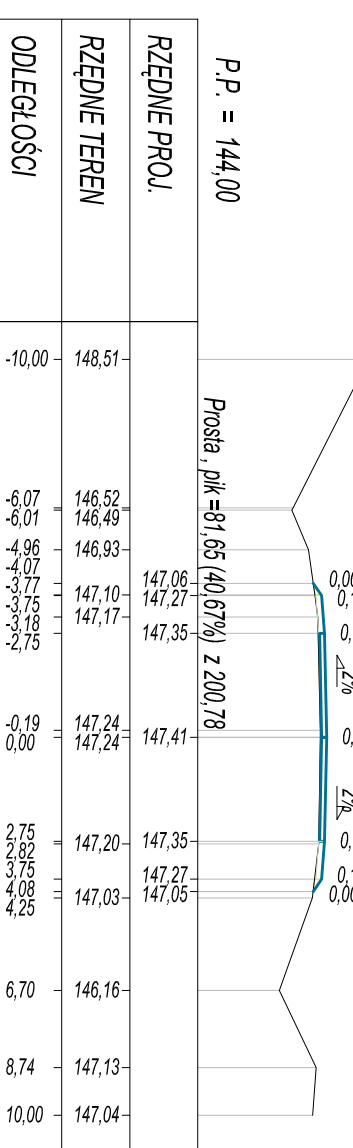


PK = 2+270,50  
Skala 1:200/200

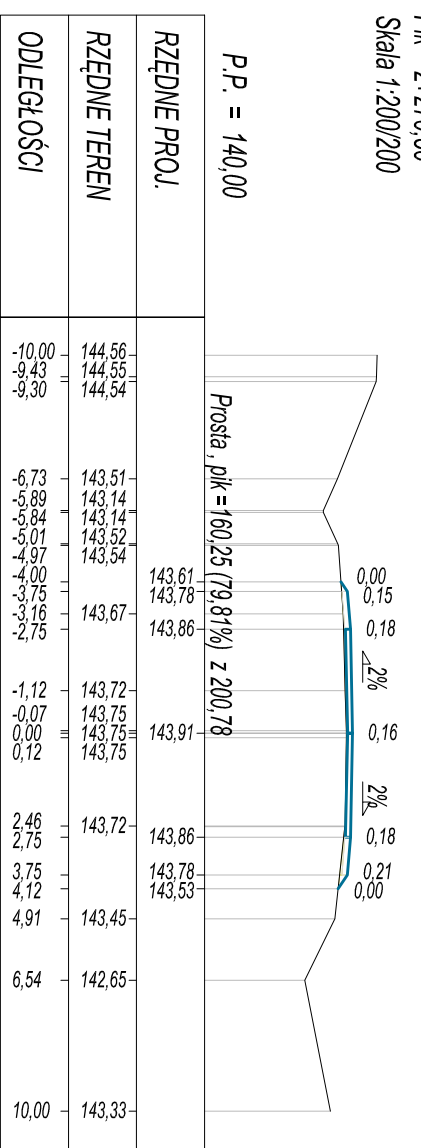


PK = 2+291,30  
Skala 1:200/200

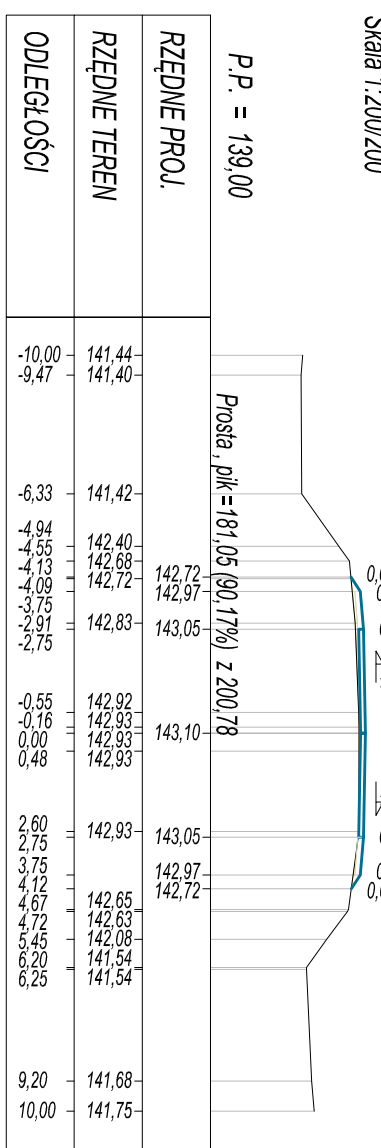


PK = 2+350,50  
Skala 1:200/200

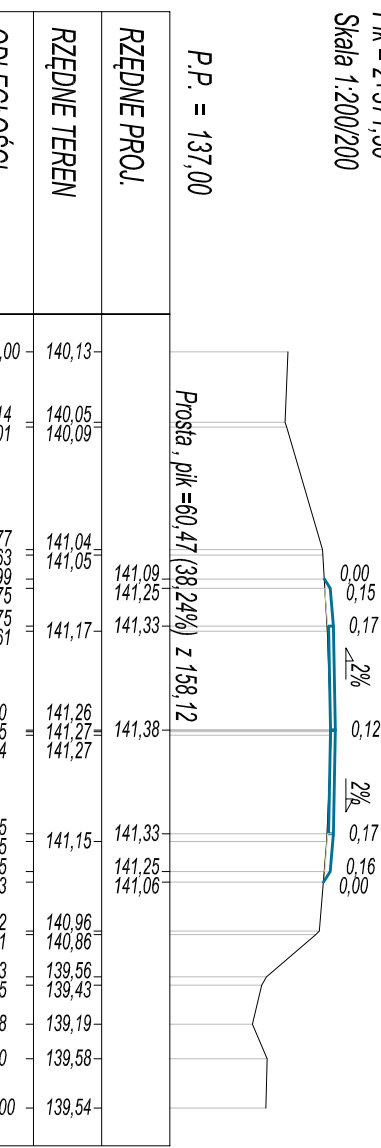


PK = 2+439,60  
Skala 1:200/200

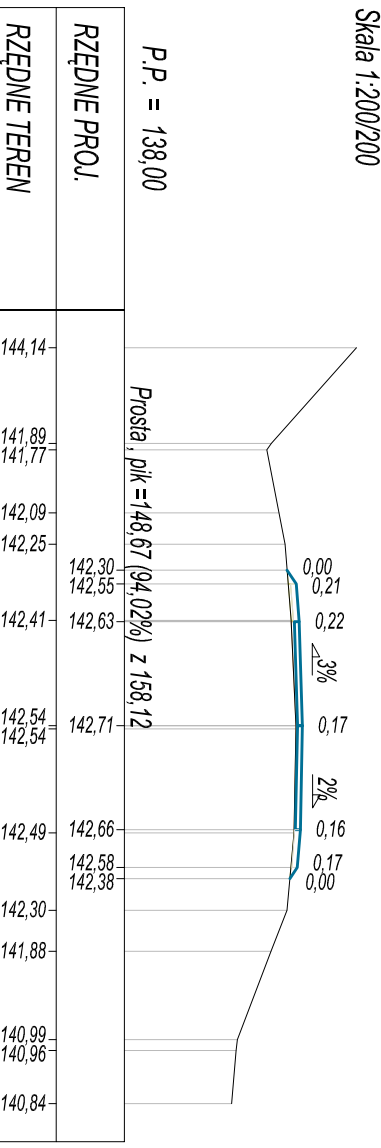


PK = 2+142,50  
Skala 1:200/200

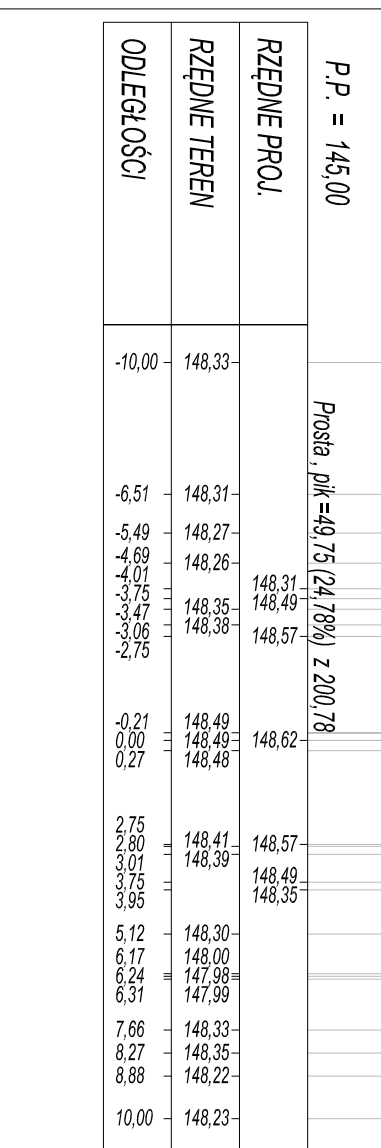


PK = 2+212,20  
Skala 1:200/200

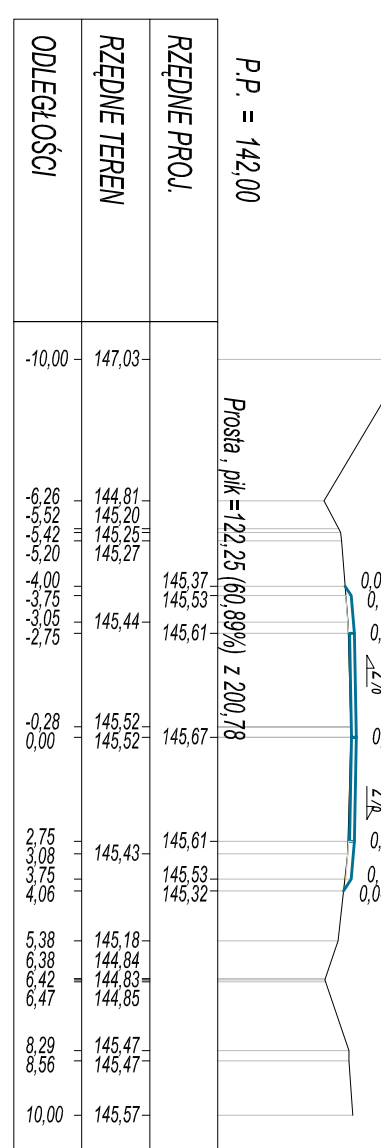


PK = 2+232,50  
Skala 1:200/200

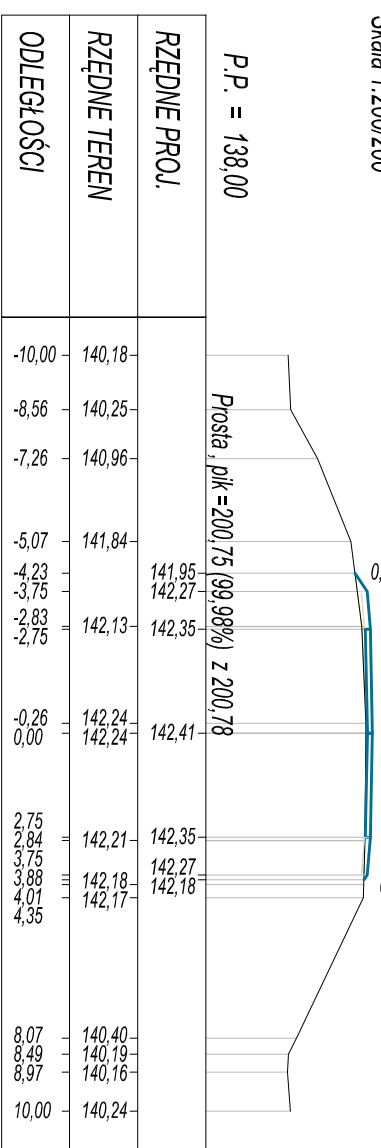


PK = 2+311,00  
Skala 1:200/200

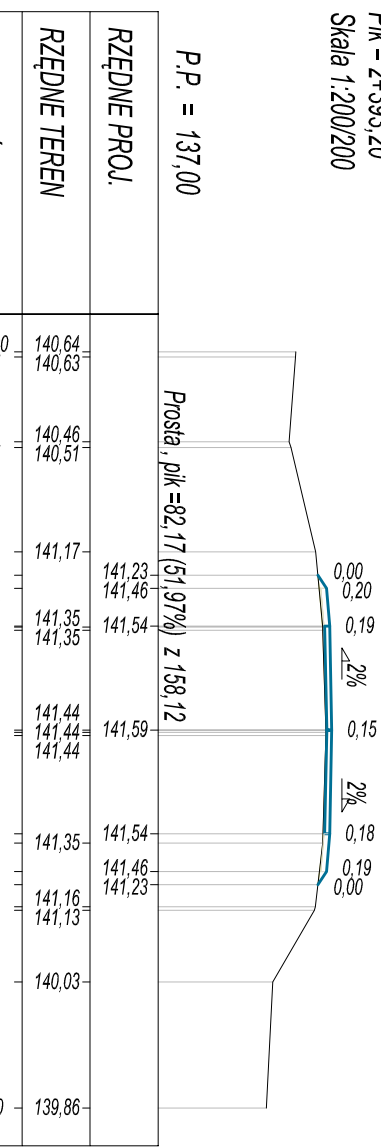


PK = 2+393,20  
Skala 1:200/200

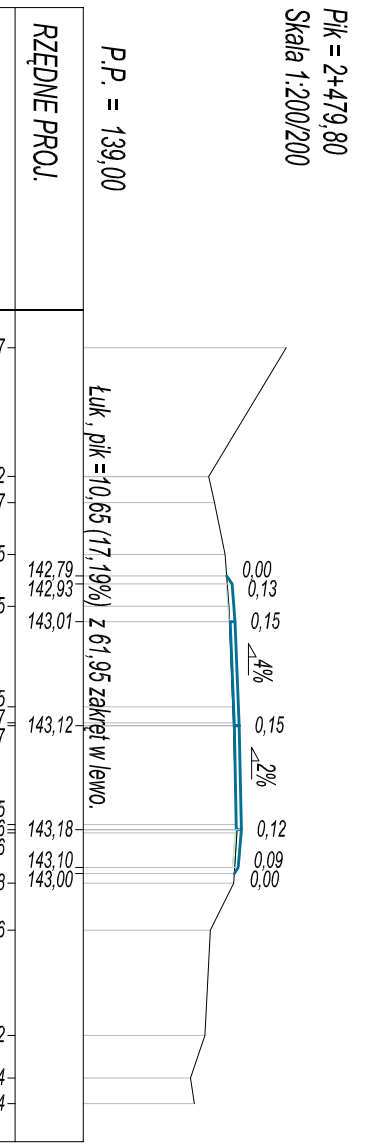

PK = 2+479,80  
Skala 1:200/200

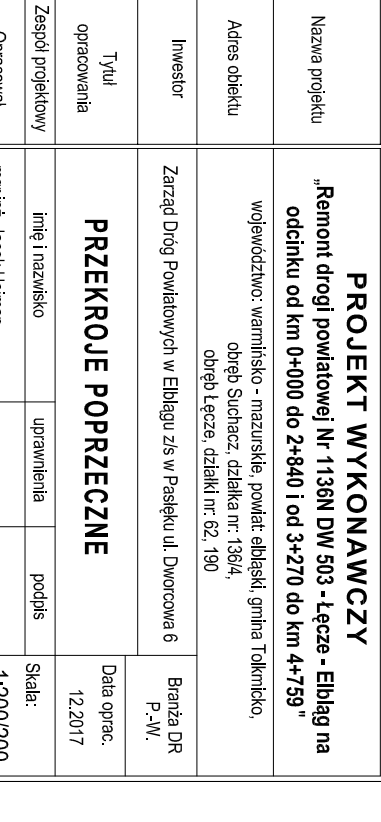



**OIB**  
WOLTAŃSKI

Obsługa inwestycji budowlanych  
Tomasz Wołtanowski  
82-300 Elbląg ul. Ogólna 1M/3

**PROJEKT WYKONAWCZY**  
Remont drogi powiatowej Nr 1138N DW 503 - Łęcza - Elbląg na odcinku od km 0+000 do 2+840 (od 3+270 do km 4+739)

współodtwórca: warsztaty - inżynierskie, projekt architektoniczny, odzież Sztachet, działka nr 1384, obręb Łęcza, działka nr 62, 190

Investor: Zarząd Drogi Powiatowej w Elblągu z/s w Parku ul. Dmochowa 6  
Branża: DR P-WM

Opis: Inżynieria i architektura

Opis: mgr inż. Tomasz Wołtanowski

Opis: mgr inż. Małgorzata Mikulak-Danowska

Opis: 1971/EL/04

30