



PRZEKROJE POPRZECZNE

SKALA 1:200/200


PK = 2+495.80
Skala 1:200/200

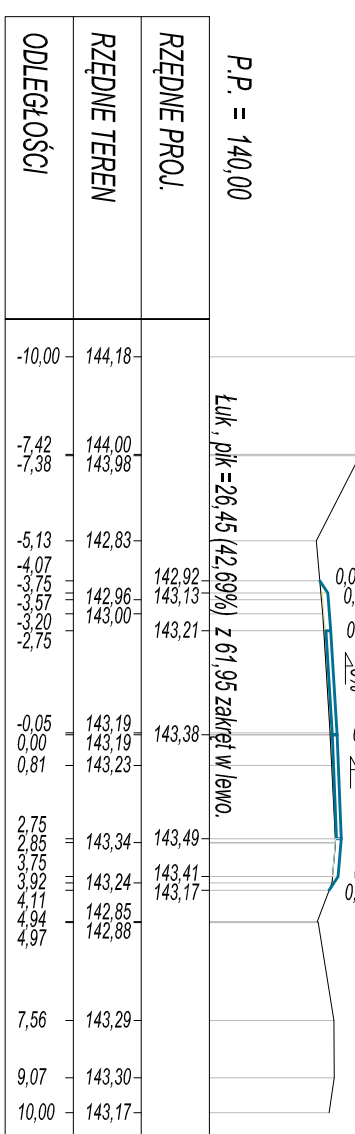


PK = 2+571.10
Skala 1:200/200

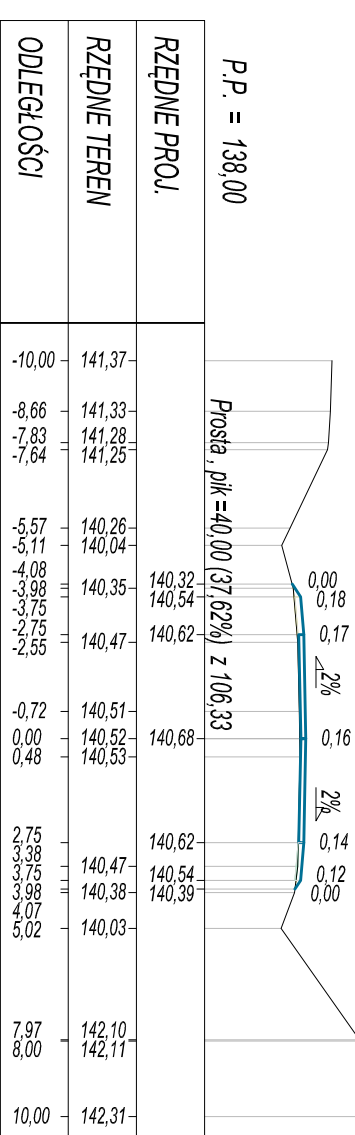


PK = 2+640.30
Skala 1:200/200

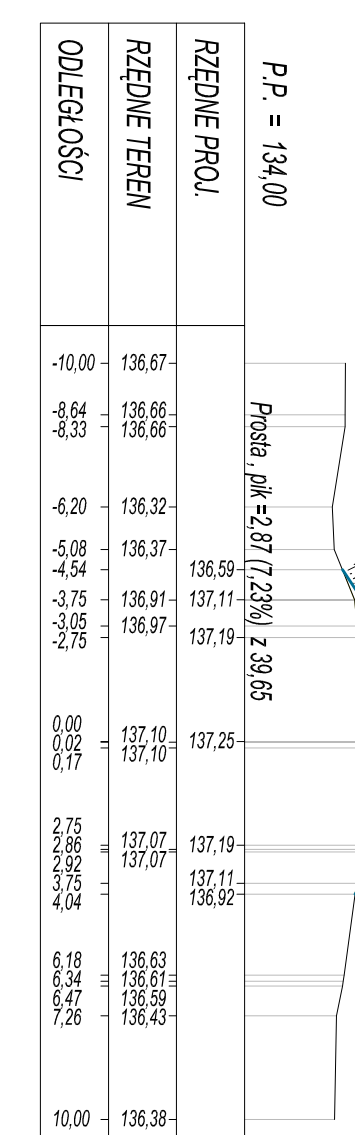


PK = 2+701.30
Skala 1:200/200

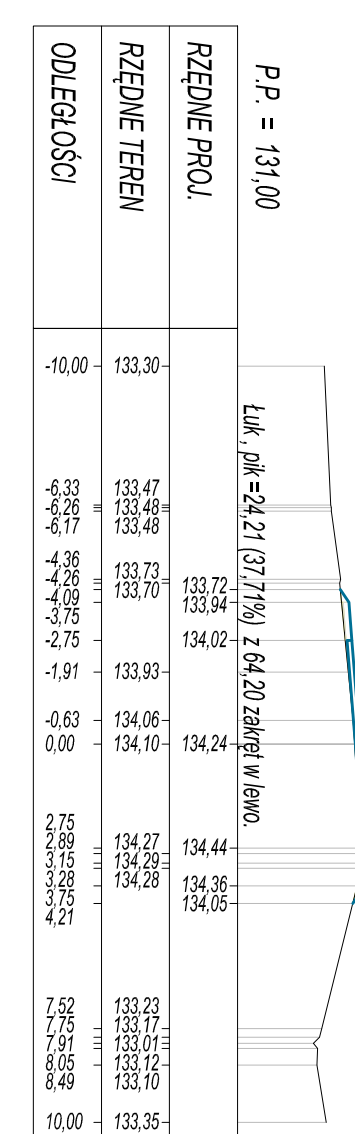


PK = 2+765.00
Skala 1:200/200

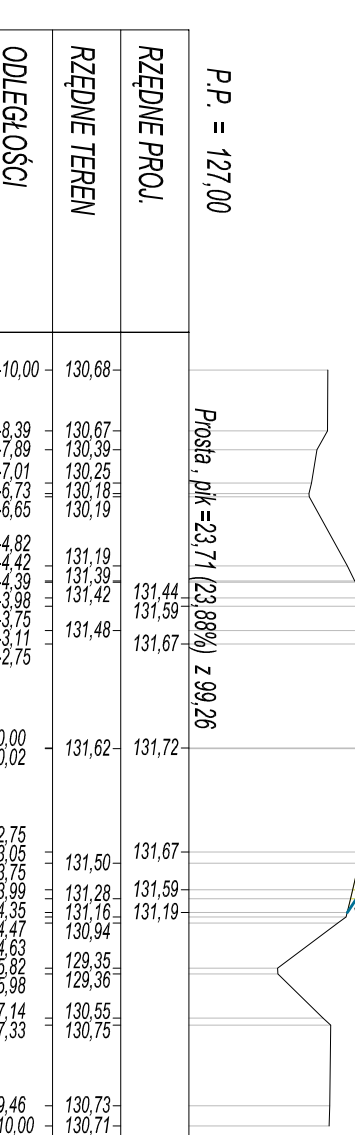


PK = 2+509.60
Skala 1:200/200

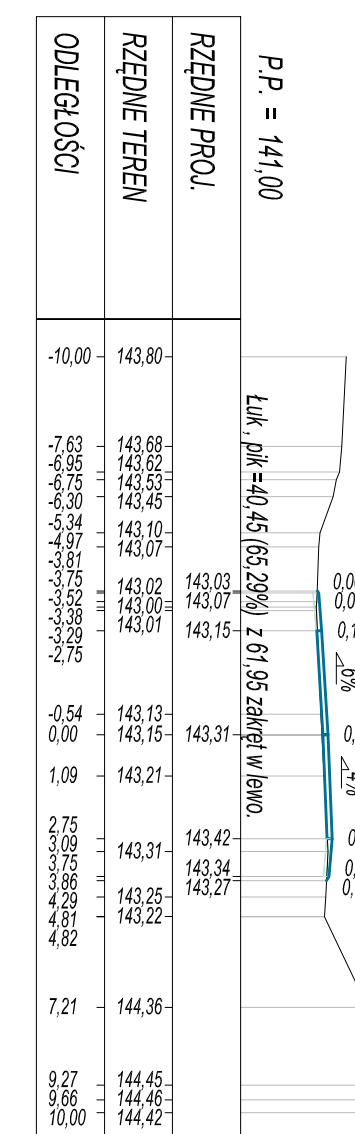


PK = 2+590.00
Skala 1:200/200

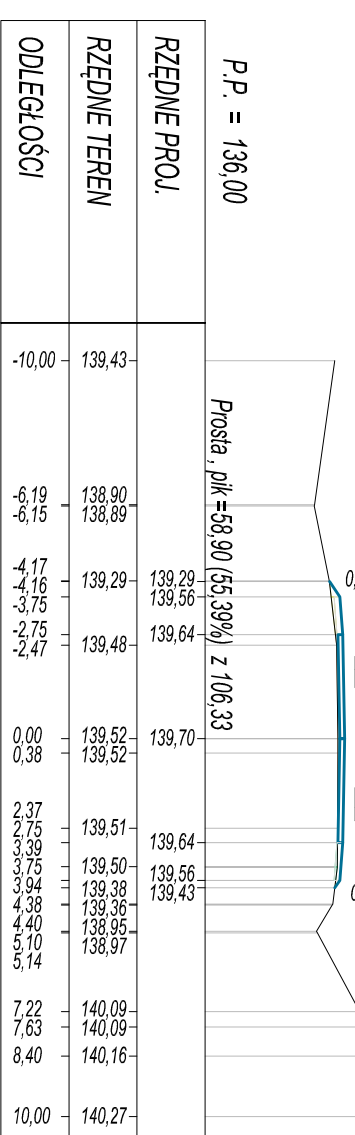


PK = 2+528.70
Skala 1:200/200

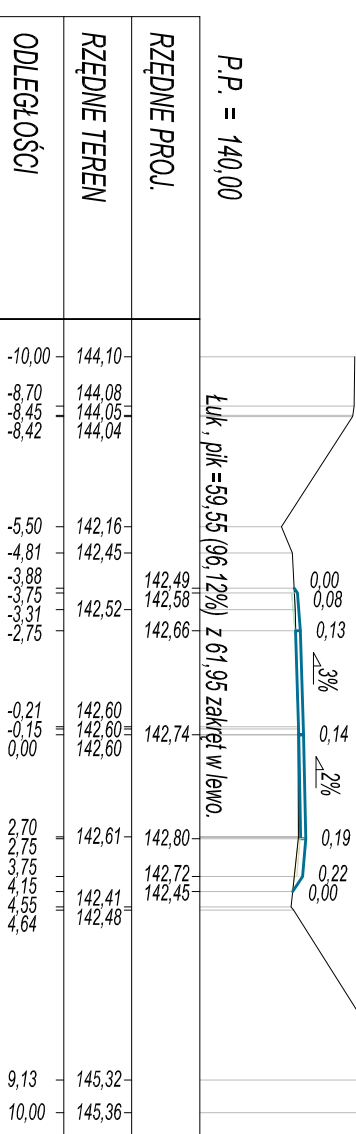


PK = 2+605.10
Skala 1:200/200

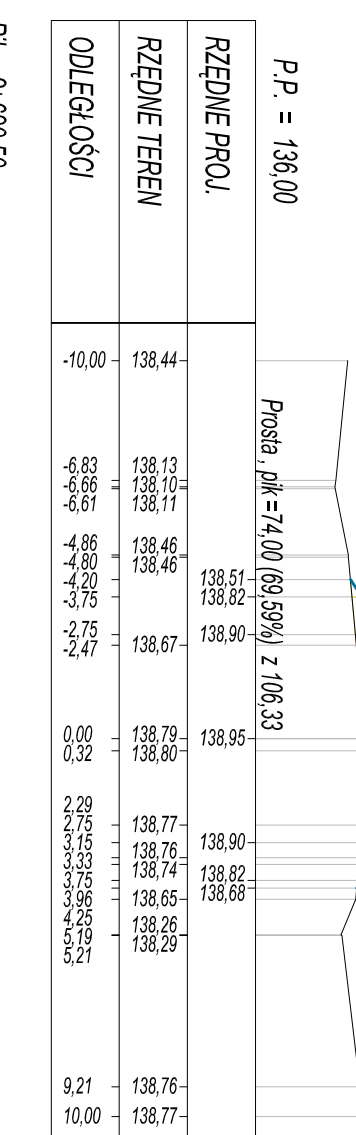


PK = 2+549.30
Skala 1:200/200

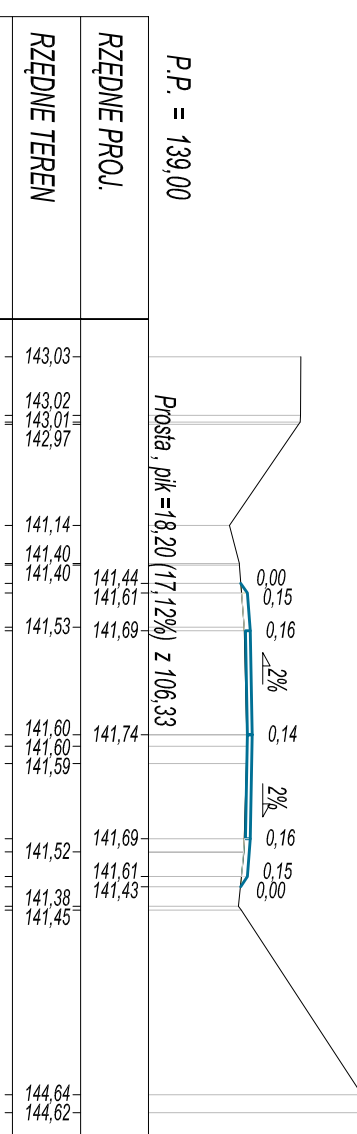


PK = 2+620.50
Skala 1:200/200

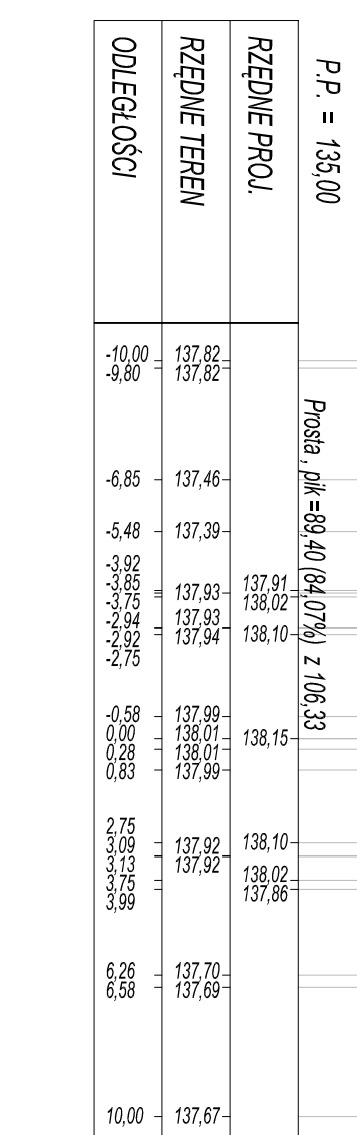


PK = 2+654.00
Skala 1:200/200

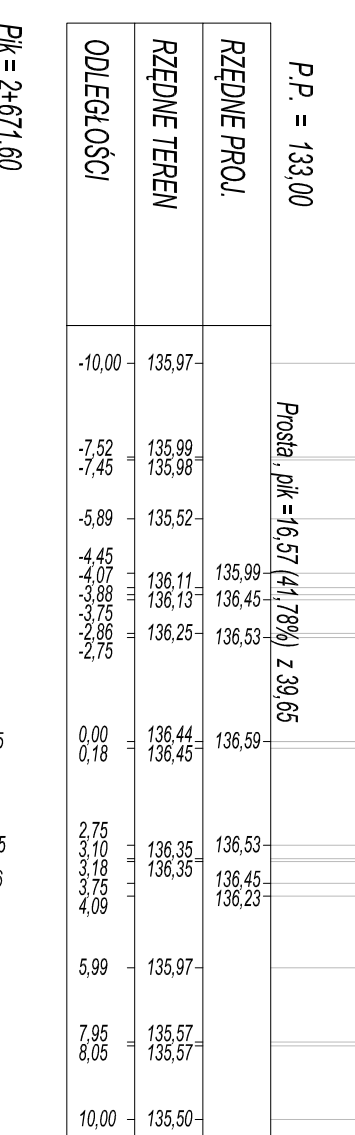


PK = 2+671.60
Skala 1:200/200

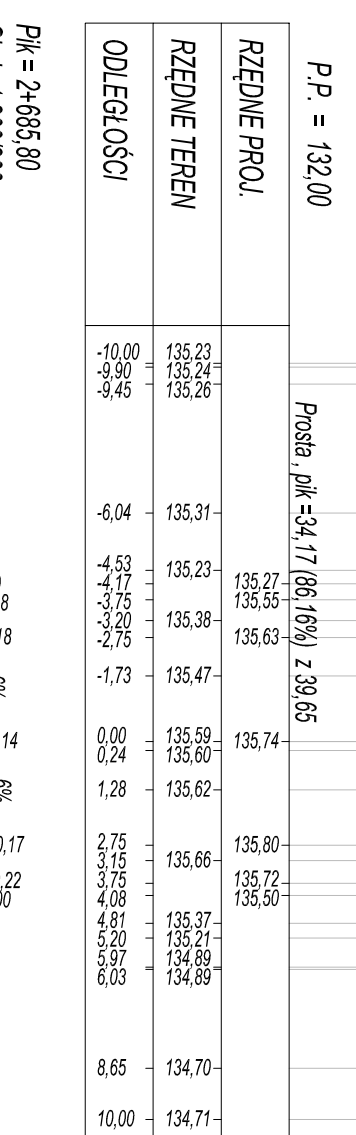


PK = 2+685.80
Skala 1:200/200

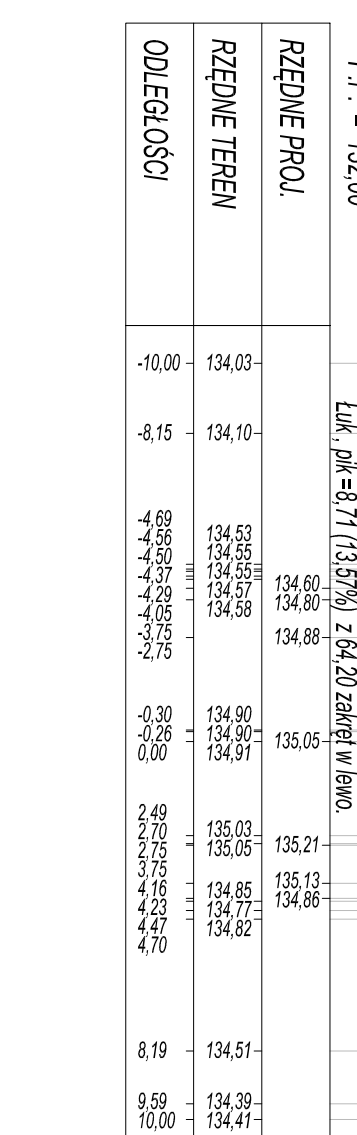


PK = 2+714.60
Skala 1:200/200

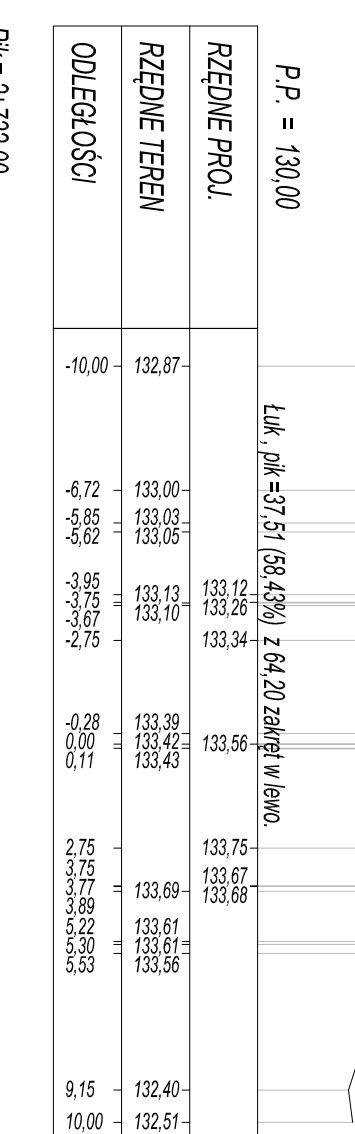


PK = 2+732.00
Skala 1:200/200

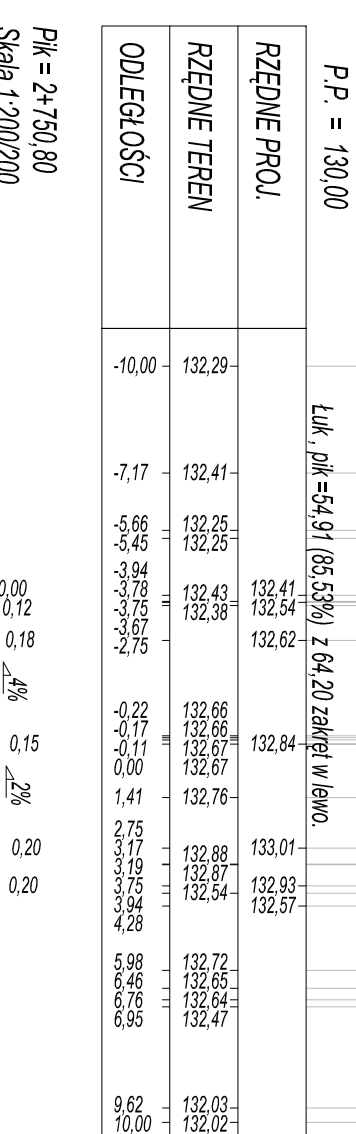


PK = 2+750.80
Skala 1:200/200

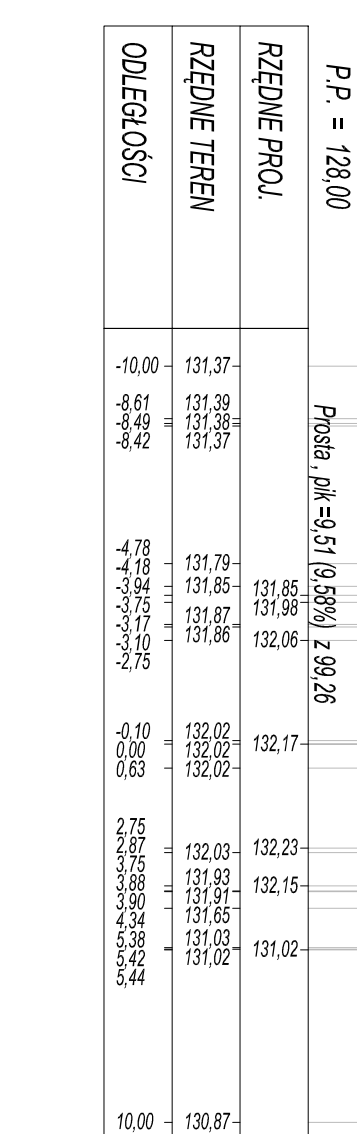


PK = 2+779.80
Skala 1:200/200

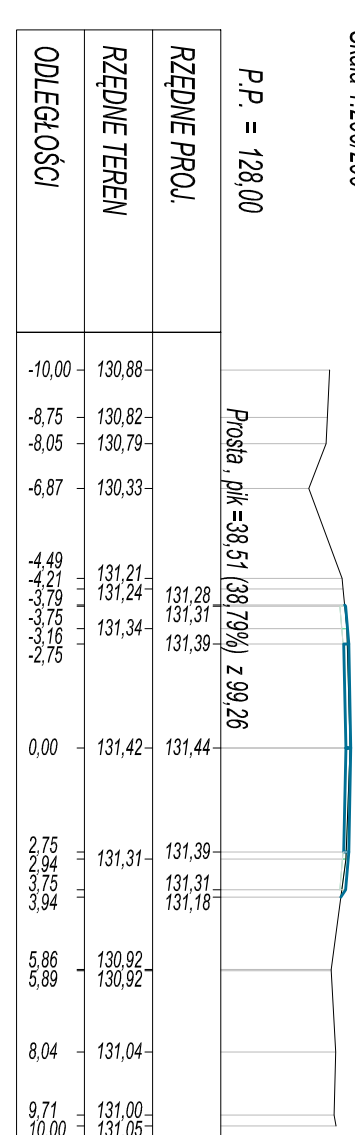


PK = 3+245.50
Skala 1:200/200

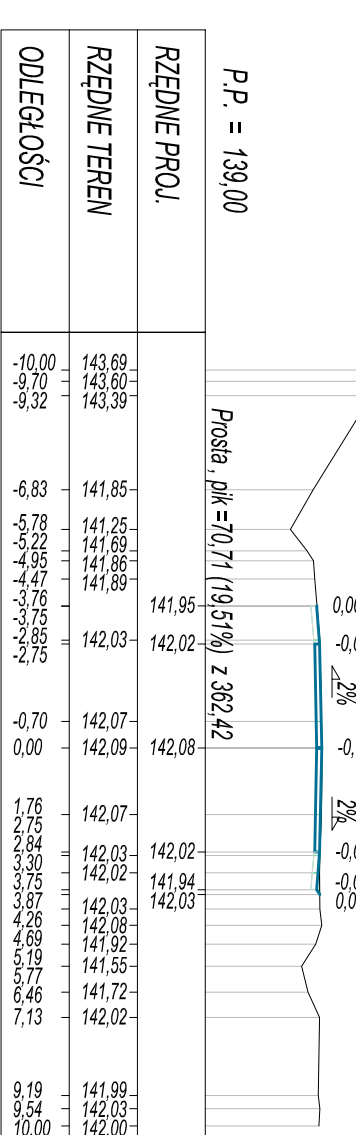

PK = 3+248.90
Skala 1:200/200

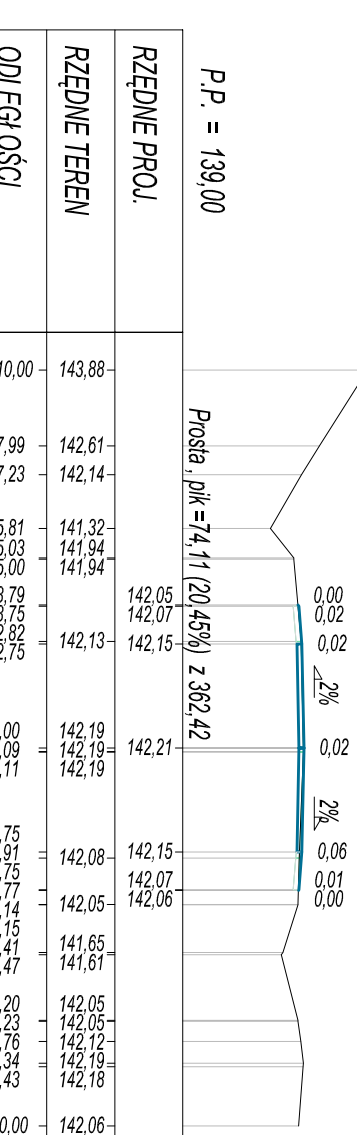



OBSE USA INWESTYCJI BUDOWLANYCH
Tomasz Wołoszewski
82-300 Elbląg ul. Ogólna 1M/3

PROJEKT WYKONAWCZY
Remont drogi powiatowej Nr 1138N DNW 503 - Łęcza - Elbląg na odcinku od km 0+000 do 2+640 (od 3+270 do km 4+739)

współodtwórca: warsztatowo - rzeczniczy, powiat elbląski, gmina Trzemeszko, osiedle Sułchaz, działka nr 1384, obręb Łęcza, działki nr 62, 190

Załącznik Drog Powiatowy w Elblągu 25 w Pełceku ul. Dmochowa 6

Investor: Branża DR P.W.

Opis: Inżynier: Jacek Hejman

Opis: mgr inż. Tomasz Wołoszewski

Opis: mgr inż. Magdalena

Opis: mgr inż. Michał Baranowski

Data oprac.: 12.2017

Skala: 1:200/200

Rys nr.: 31

Projektant