


742700 5992550

# PROJEKT STAŁEJ ORGANIZACJI RUCHU

## SKALA 1:500

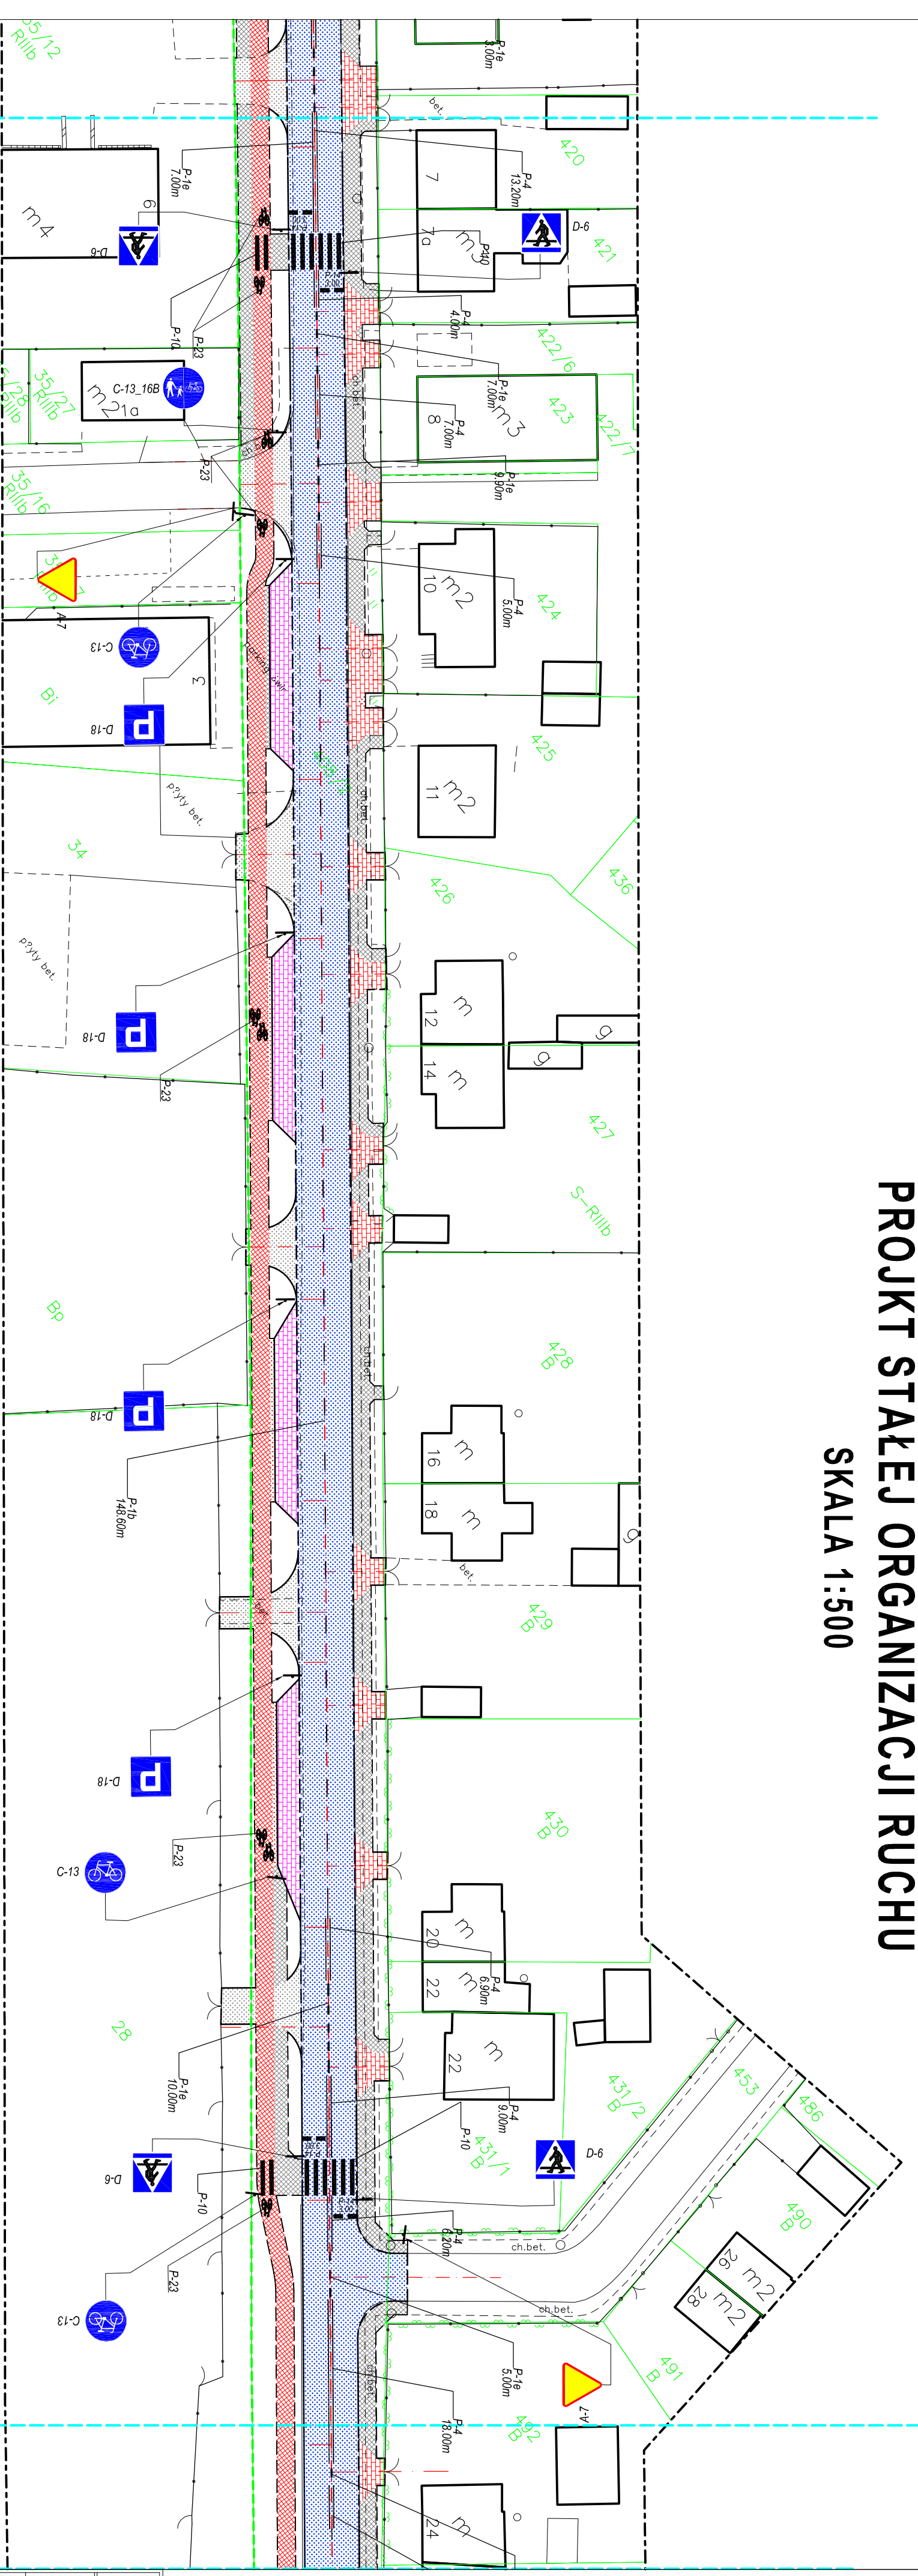

ŁĄCZY ARK. 1

ŁĄCZY ARK. 3

### ZNACZENIA

	Oznakowanie pionowe
	Oznakowanie poziome
	Kamieńczyna bitumiczna
	Kamieńczyna z kostki brukowej betonowej grub 8 cm kolor - szaryj indywidualnie
	Kamieńczyna z kostki brukowej betonowej grub 8 cm kolor - miejsca postojowe
	Kamieńczyna z kostki brukowej betonowej grub 8 cm kolor - bieżnikowe - szalczka rowar.
	Kamieńczyna z kostki brukowej betonowej grub 8 cm szara - szalczki parkujące
	Kamieńczyna wtopiony 15x30x100cm
	Kamieńczyna wysłajęcy 10cm - 15x30x100cm
	Orzeza chodnikowe 8x30x100cm

<b>OIB</b>	<b>OBŚLUGA INWESTYCJI BUDOWLANYCH</b>	
	mgr inż. Jacek Hejman 82-300 Ehląg ul. Przyszłościńskiego 15	
<b>PROJEKT WYKONAWCZY</b>		
Nazwa projektu	„Przebudowa drogi powiatowej Nr 2183N ul. Polnej w Pas iku (oddziałka od ul. 3-go Maja do ul. Oporowej)”	
Adres obiektu	działka nr 407/1, 408/1, 408/2, 453, 503/1 obręb 1, Pas iku, gmina Pas iku, powiat ołchowski	
Investor	Zarząd Drog Powiatowych w Ehlągu z/s w Pas iku ul. Dworcowa 6	Branda drogi P. W.
Tytuł opracowania	<b>PROJEKT STAŁEJ ORGANIZACJI RUCHU</b>	
Zespół projektowy	Imię i nazwisko	nr uprawnień
Opracował	mgr inż. Jacek Hejman	1:500
Opracował	mgr inż. Tomasz Wojanowski	
Projektował drogi	mgr inż. Magdalena Michalik-Danowska	1971.EJ.04
		<b>8</b>