


PROJEKT STAJEKJ ORGANIZACJI RUCHU

SKALA 1:500

7412800
5992450

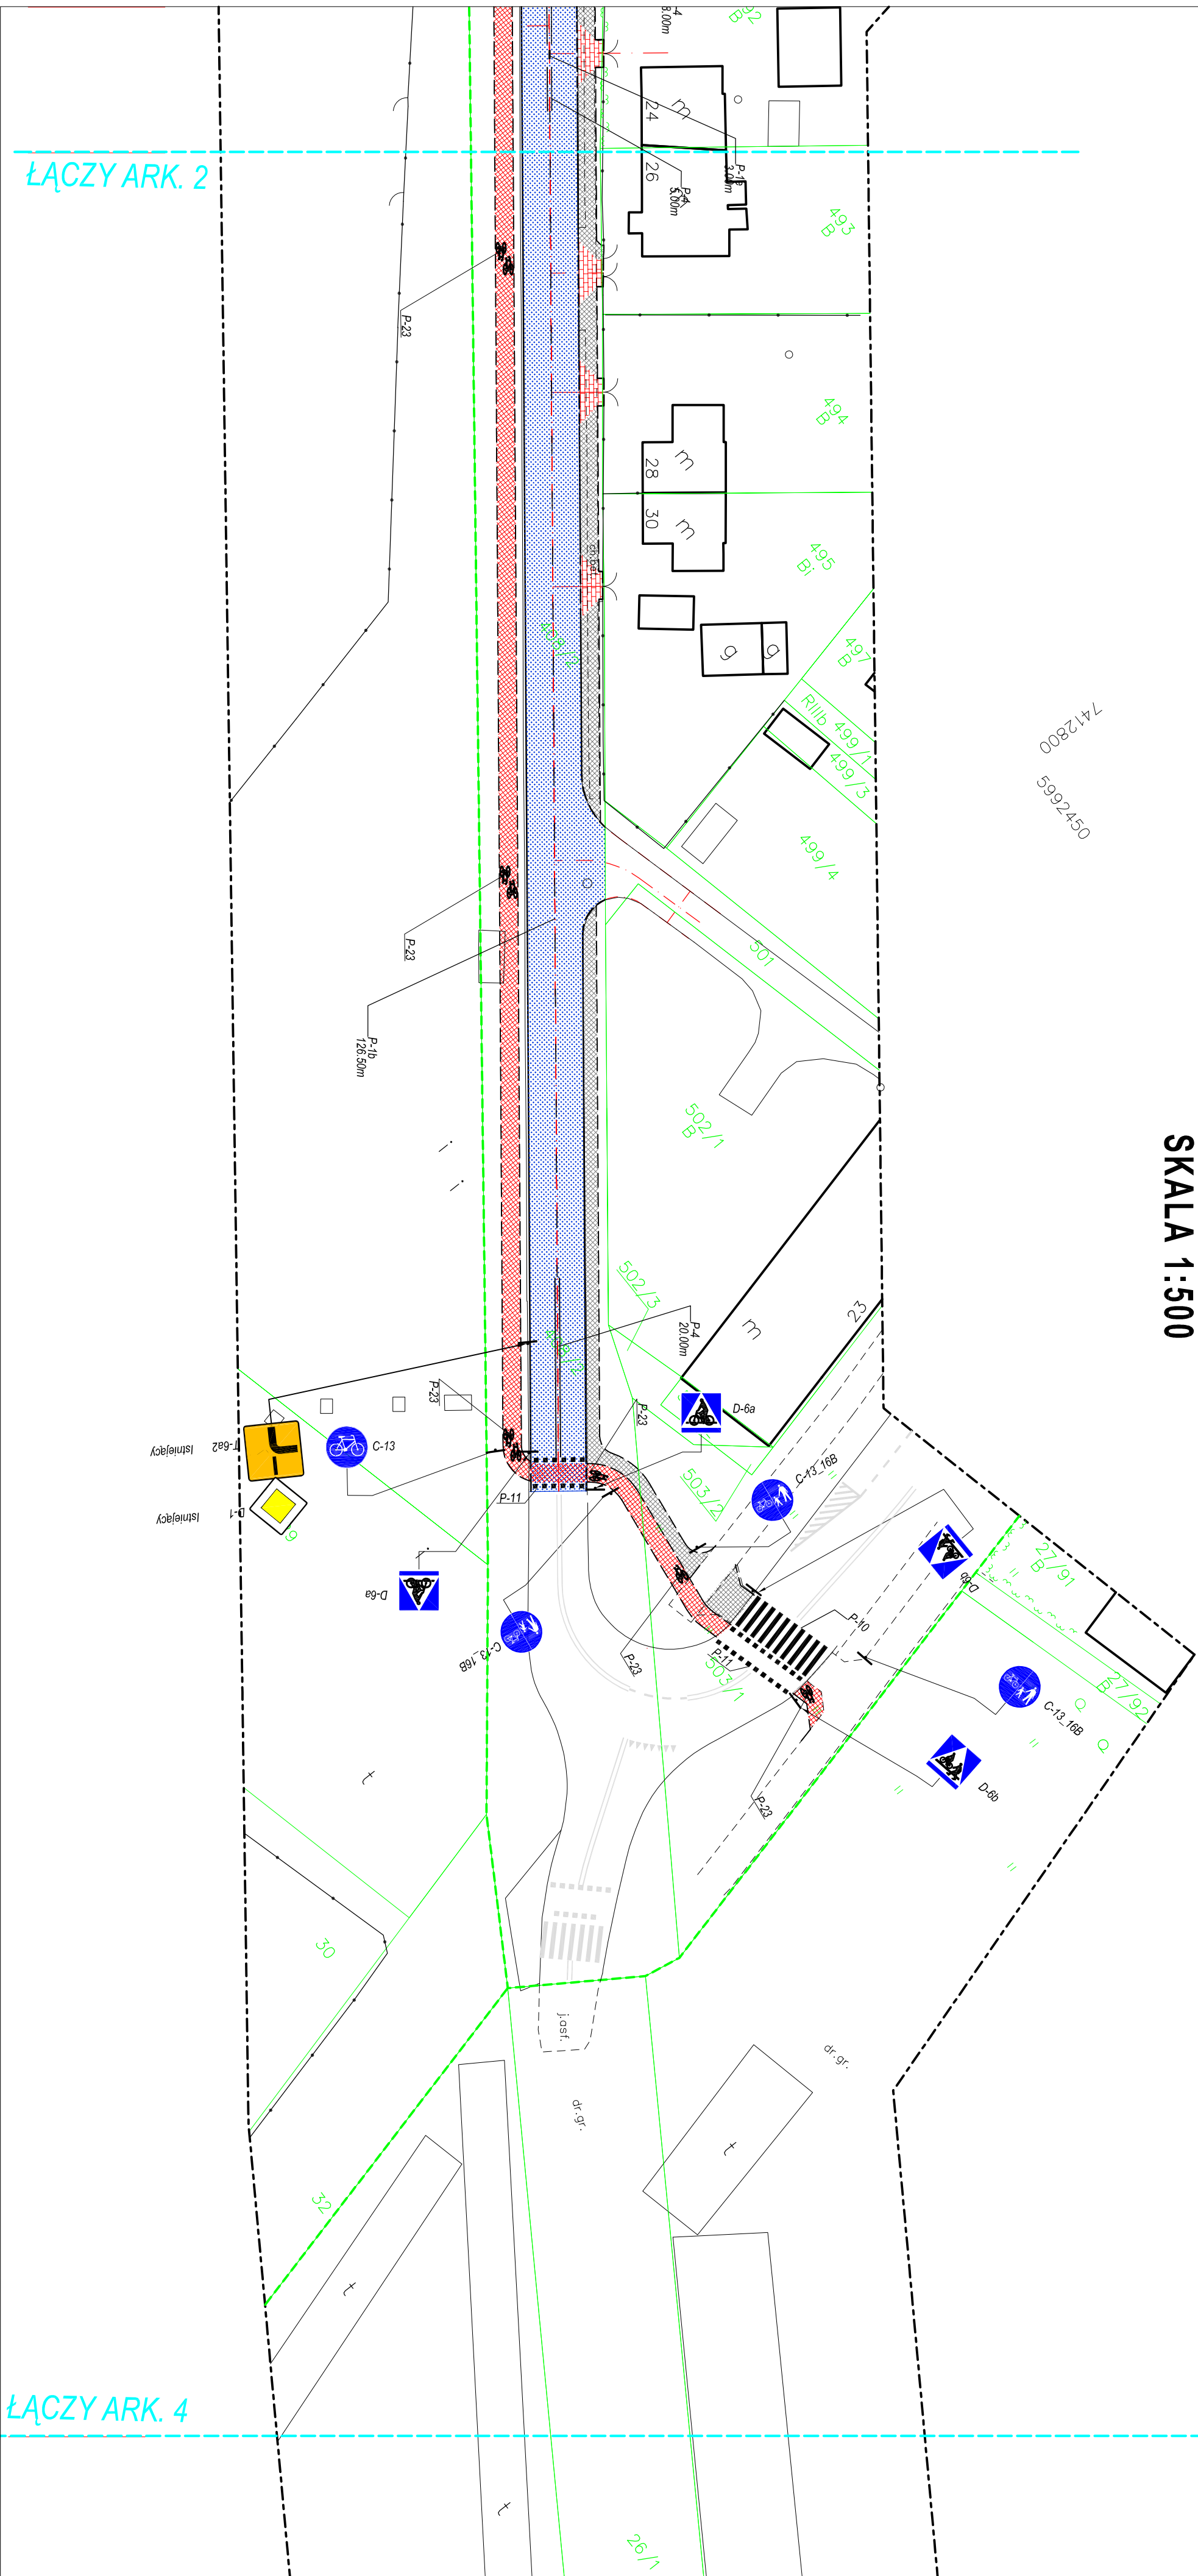

OZNACZENIA

	Oznakowanie pionowe
	Oznakowanie poziome
	Oznakowanie poziome - linijki
	Nowierzchnia bitumiczna
	Nowierzchnia z kostki brukowej betonowej grubo 8 cm kolor - żłazy indywidualne
	Nowierzchnia z kostki brukowej betonowej grubo 8 cm kolor - miejsca postojowe
	Nowierzchnia z kostki brukowej betonowej grubo 8 cm szara - chodnik
	Nowierzchnia z kostki brukowej betonowej grubo 8 cm szara - żłazy publiczne
	Krawężnik wolnopły 15x30x100cm
	Krawężnik wystający 10cm - 15x30x100cm
	Orużenie chodnikowe 8x30x100cm

OIB OBSŁUGA INWESTYCJI BUDOWLANY
mgr inż. Jacek Hejman
82-300 Elbląg ul. Przybyszewskiego 15

Nazwa projektu		PROJEKT WYKONAWCZY	
Adres obiektu		Przebudowa drogi powiatowej Nr 2183N ul. Polnej w Psiełku (odcinek od ul. 3-go Maja do ul. Ogrodowej)	
Inwestor		Zarząd Drog Powiatowych w Elblągu z/s w Psiełku ul. Dworcowa 6	
Tytuł opracowania		PROJEKT STAJEKJ ORGANIZACJI RUCHU	
Zespół projektowy		Inię inżyniersko	
Opracował		mgr inż. Jacek Hejman	
Opracował		mgr inż. Tomasz Wójcikowski	
Projektował drogi		mgr inż. Magdalena Michalik-Danowska	
		Data c 07	
		Skala: 1:	
		Rys nr	
		197/EL/04	