


PROFIL PODŁUŻNY

SKALA 1:100/500

ŁĄCZY ARK. 1

ŁĄCZY ARK. 3

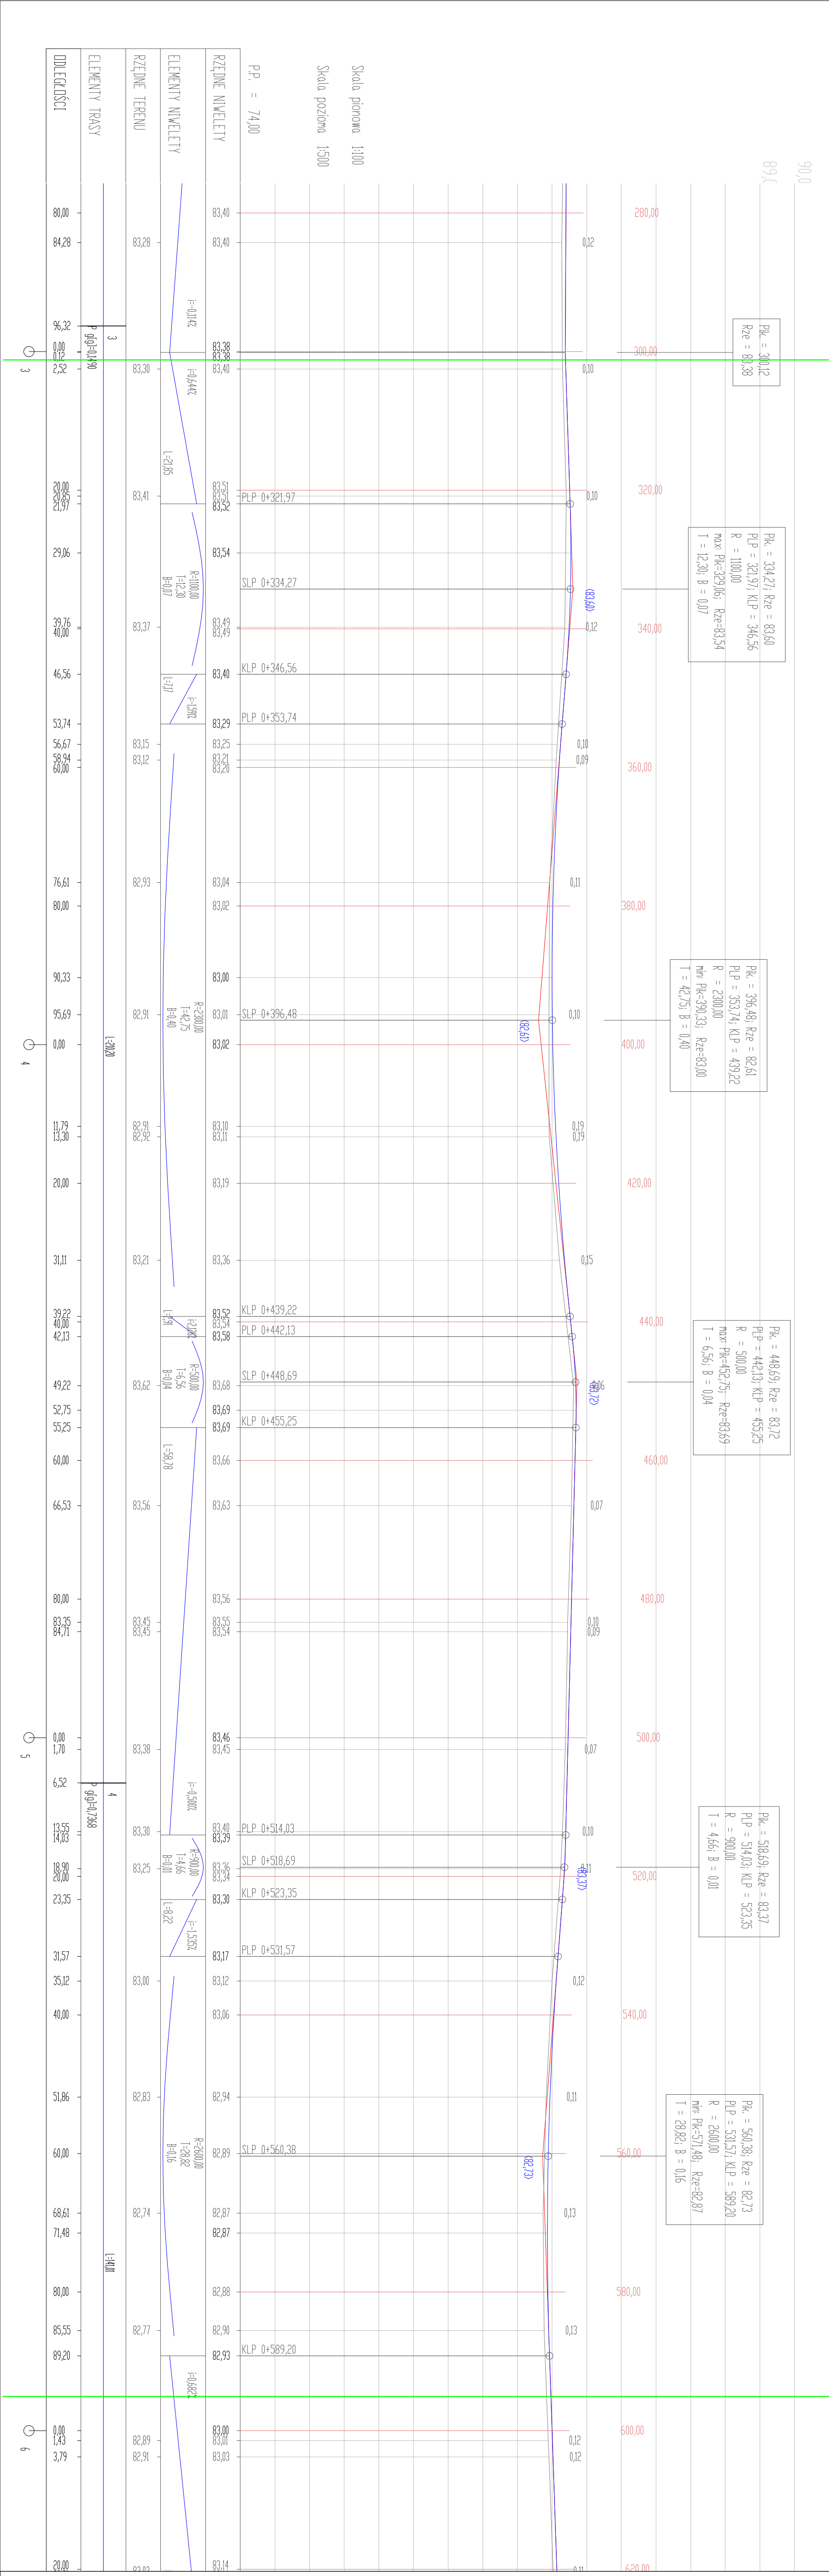

OIB				OBSŁUGA INWESTYCJI BUDOWLANICH	
mgr inż. Jacek Hejman 82-300 Ełbląg ul. Przybyszewskiego 15					
Nazwa projektu	Remont drogi powiatowej Nr 1175N na odcinku Surowe-Grądk-Gruźdliny				
Adres obiektu	Wsk. wzm. mostu. Projekt: alfabetycz. Gmina Pasiek, obszar Surowe, działka nr: 471 obszar kółkowy, działka nr: 1824 Gmina Gódkowo, obszar Grądk, działka nr: 2, 1188, 305, 7, 6106, 6108, 1187, 302 obszar Gruźdliny, działka nr: 511, 19				
Inwestor	Zarząd Drog Powiatowych w Pasieku ul. Dworcowa 6, 14-400 Pasiek			Branża DROGI	
Tytuł opracowania	PROFIL PODŁUŻNY			Data oprac. 07.2021	
Zespół projektowy	Imię i nazwisko nr. uprawnień			podpis	
Opracował	mgr inż. Tomasz Wojtasiński			Stwierdzenie 1:1:100/500	
Opracował	mgr inż. Jacek Hejman				
Projektował drogi	mgr inż. Małgorzata Michalik - Danowska			Rys nr.: 24	