


PROFIL PODŁUŻNY

SKALA 1:100/500

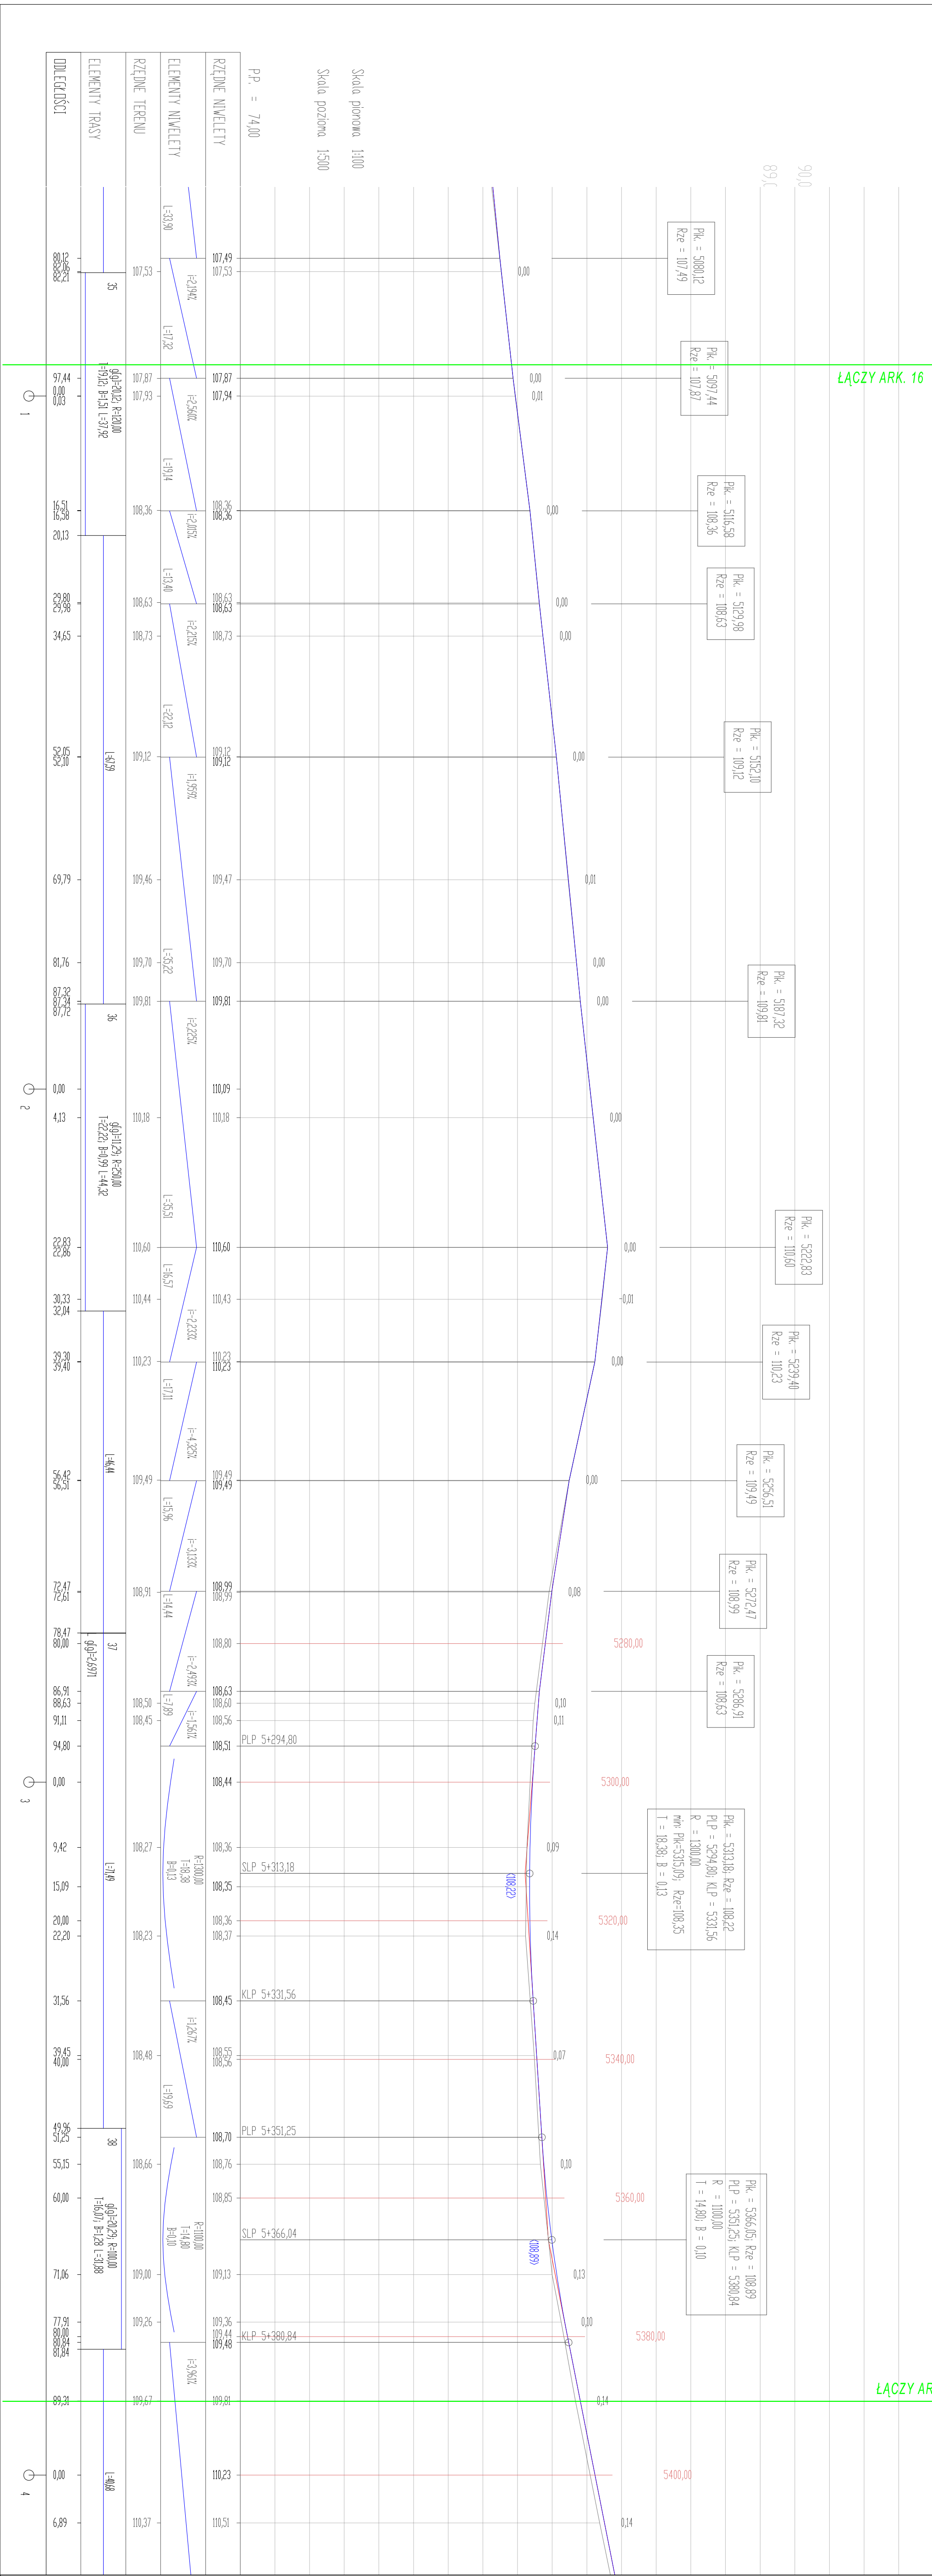

OIB		OBŚLUGA INWESTYCJI BUDOWLANYCH mgr inż. Jacek Hejman 82-300 Elbląg ul. Przybyszewskiego 15	
Nazwa projektu		Remont drogi powiatowej Nr 1775N na odcinku Surowe-Grądk-Grzążały	
Adres obiektu		Wg: wzm. aneksu, Powiat Elbląski, Gmina Pieńsk, obręb Surowe, działka nr 471 odcinek kołowy, działka nr 180/4, Gmina Gołdowo, obręb gołdowski, działka nr 2: 118/8, 30/5, 7, 610/6, 610/8, 118/7, 30/2	
Inwestor		Zarząd Drogi Powiatowego w Pieńsku ul. Dmowskie 6, 14-400 Pieńsk	
Tytuł opracowania		PROJEKT PODŁUŻNY	
Zestaw projektowy		Inne nazewnisko mgr inż. Jacek Hejman Wykonawstwo mgr inż. Jacek Hejman	
Opracował		nr: uprawnień podpis	
Projektował drogi		19771.EU/94 Michalik - Dmowska	
Data oprac.		07.2021	
Branża		DROGI	
Skala		1:100/500	
Rys nr :		39	