

PROFIL PODŁUŻNY  
SKALA 1:100/500


ŁĄCZY ARK. 10

Pk. = 3363,47, Rze = 89,16  
PLP = 3334,59, KLP = 3392,36  
R = 2800,00  
T = 28,89, B = 0,15

Pk. = 3247,98, Rze = 86,47  
PLP = 3237,05, KLP = 3258,90  
R = 2500,00  
T = 10,93, B = 0,02

Pk. = 3265,91  
Rze = 86,91

Pk. = 3474,74, Rze = 89,43  
PLP = 3429,44, KLP = 3520,03  
R = 5200,00  
T = 45,30, B = 0,20

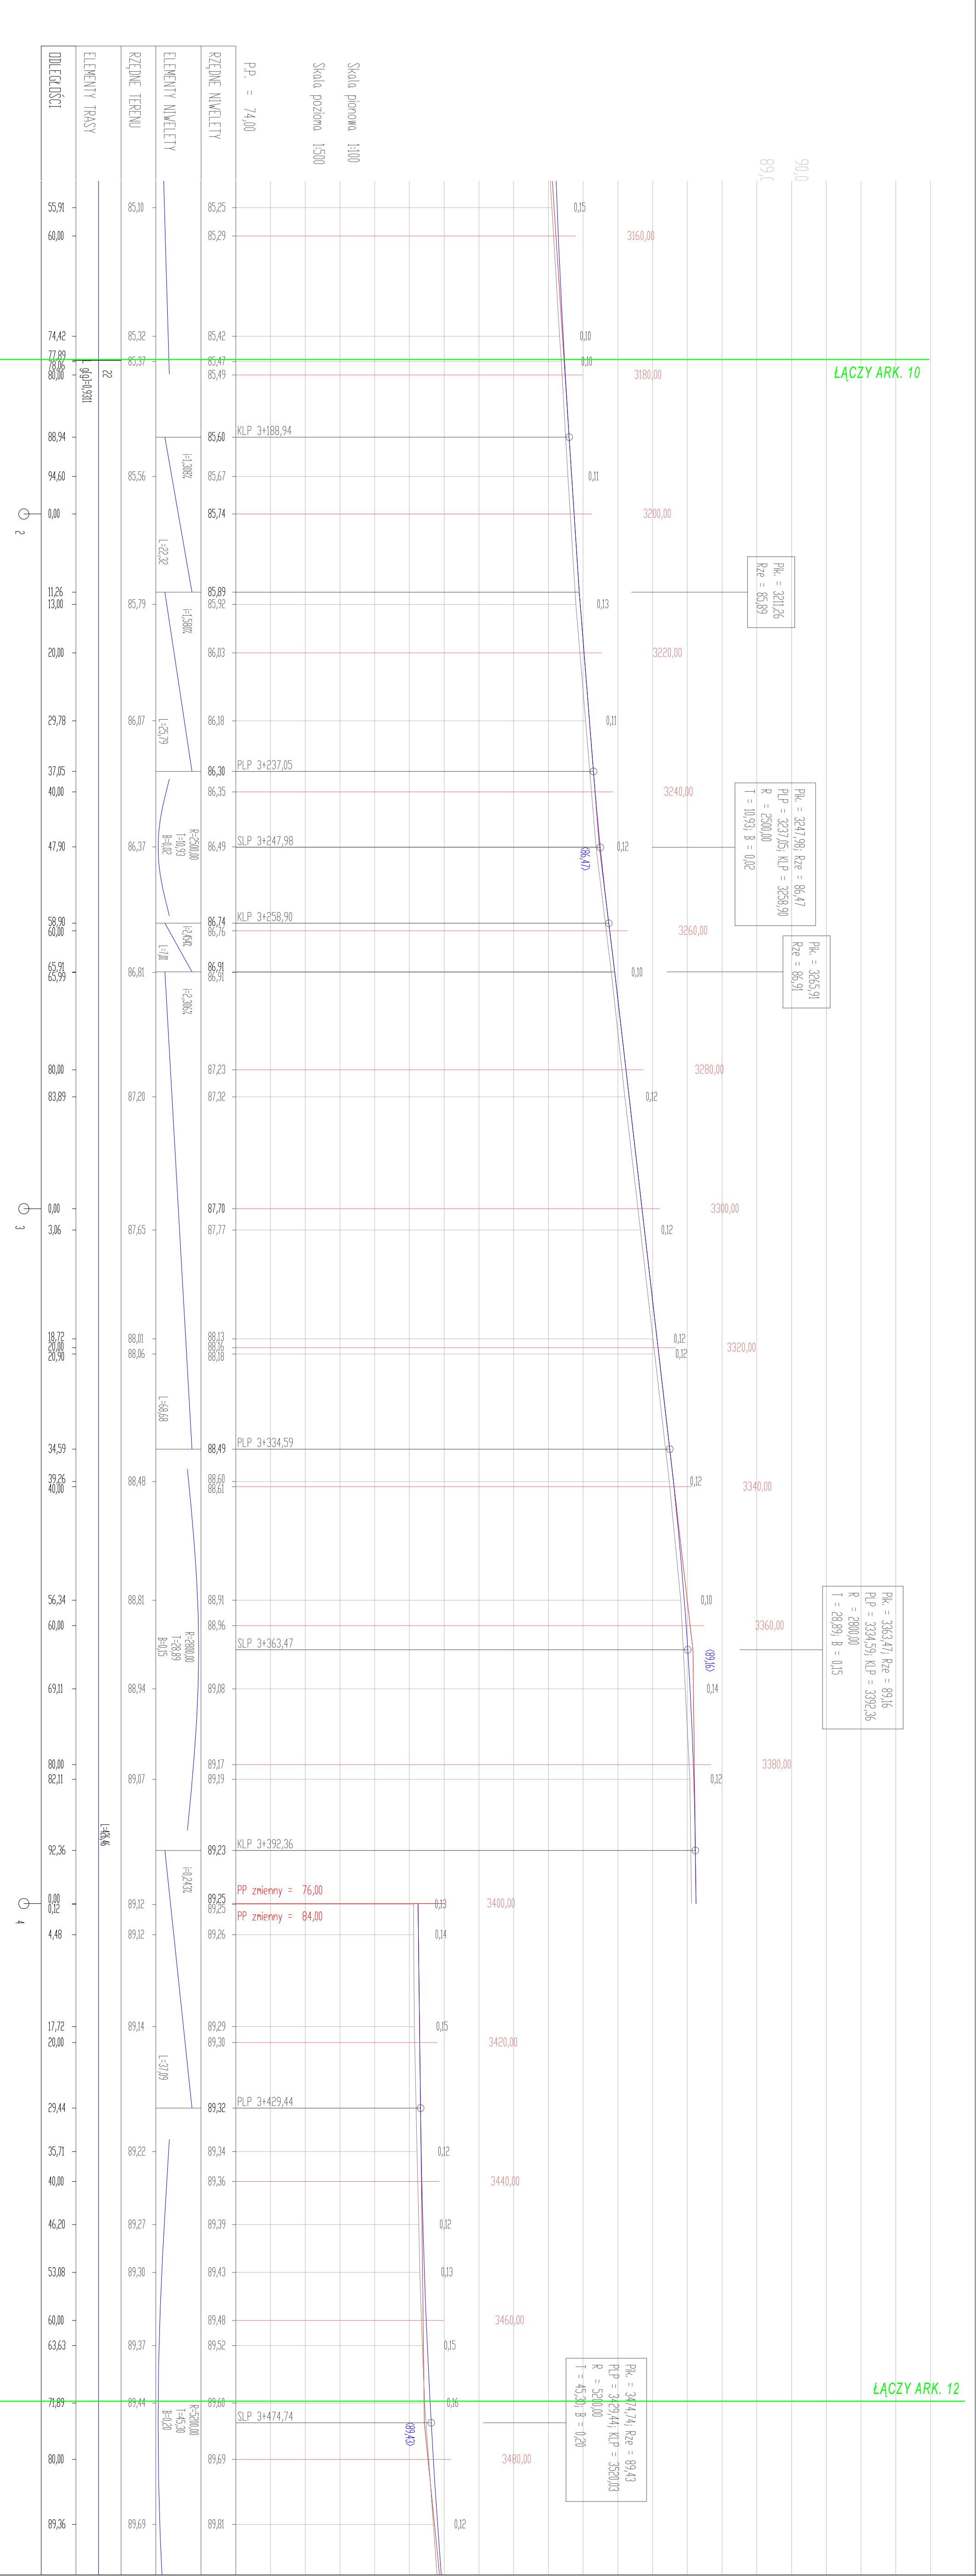

ŁĄCZY ARK. 12

OIB		OBSŁUGA INWESTYCJI BUDOWLANICH	
mgr inż. Jacek Hejman		82-300 Ebląg ul. Przybyszewskiego 15	
Nazwa projektu		Remont drogi powiatowej Nr 1175N na odcinku Surowe-Grądk-Gruszyń	
Adres obiektu		Wsk. wzm. oszac. Projekt: alfabetycz. Gmina Pasiek, obszar Surowe, działka nr 471, obręb kwaterowy, działka nr 1804, Gmina Gódkowo, obszar Grądk, działka nr 2, 1188, 30/5, 7, 61/06, 61/08, 1187, 30/2, obręb Gruszyń, działka nr 511, 19	
Inwestor		Zarząd Drog Powiatowych w Pasieku ul. Dworcowa 6, 14-400 Pasiek	
Tytuł opracowania		PROFIL PODŁUŻNY	
Zespół projektowy		Imię i nazwisko nr. uprawnień podpis	
Opracował		mgr inż. Tomasz Wojtusiński	
Opracował		mgr inż. Jacek Hejman	
Projektował drogi		mgr inż. Małgorzata 1971/EU/94	
		Miejsce - Danowka	
		Data oprac. 07.2021	
		Skala: 1:100/500	
		Rys nr.: 33	