


PROFIL PODŁUŻNY
SKALA 1:100/500

ŁĄCZY ARK. 2

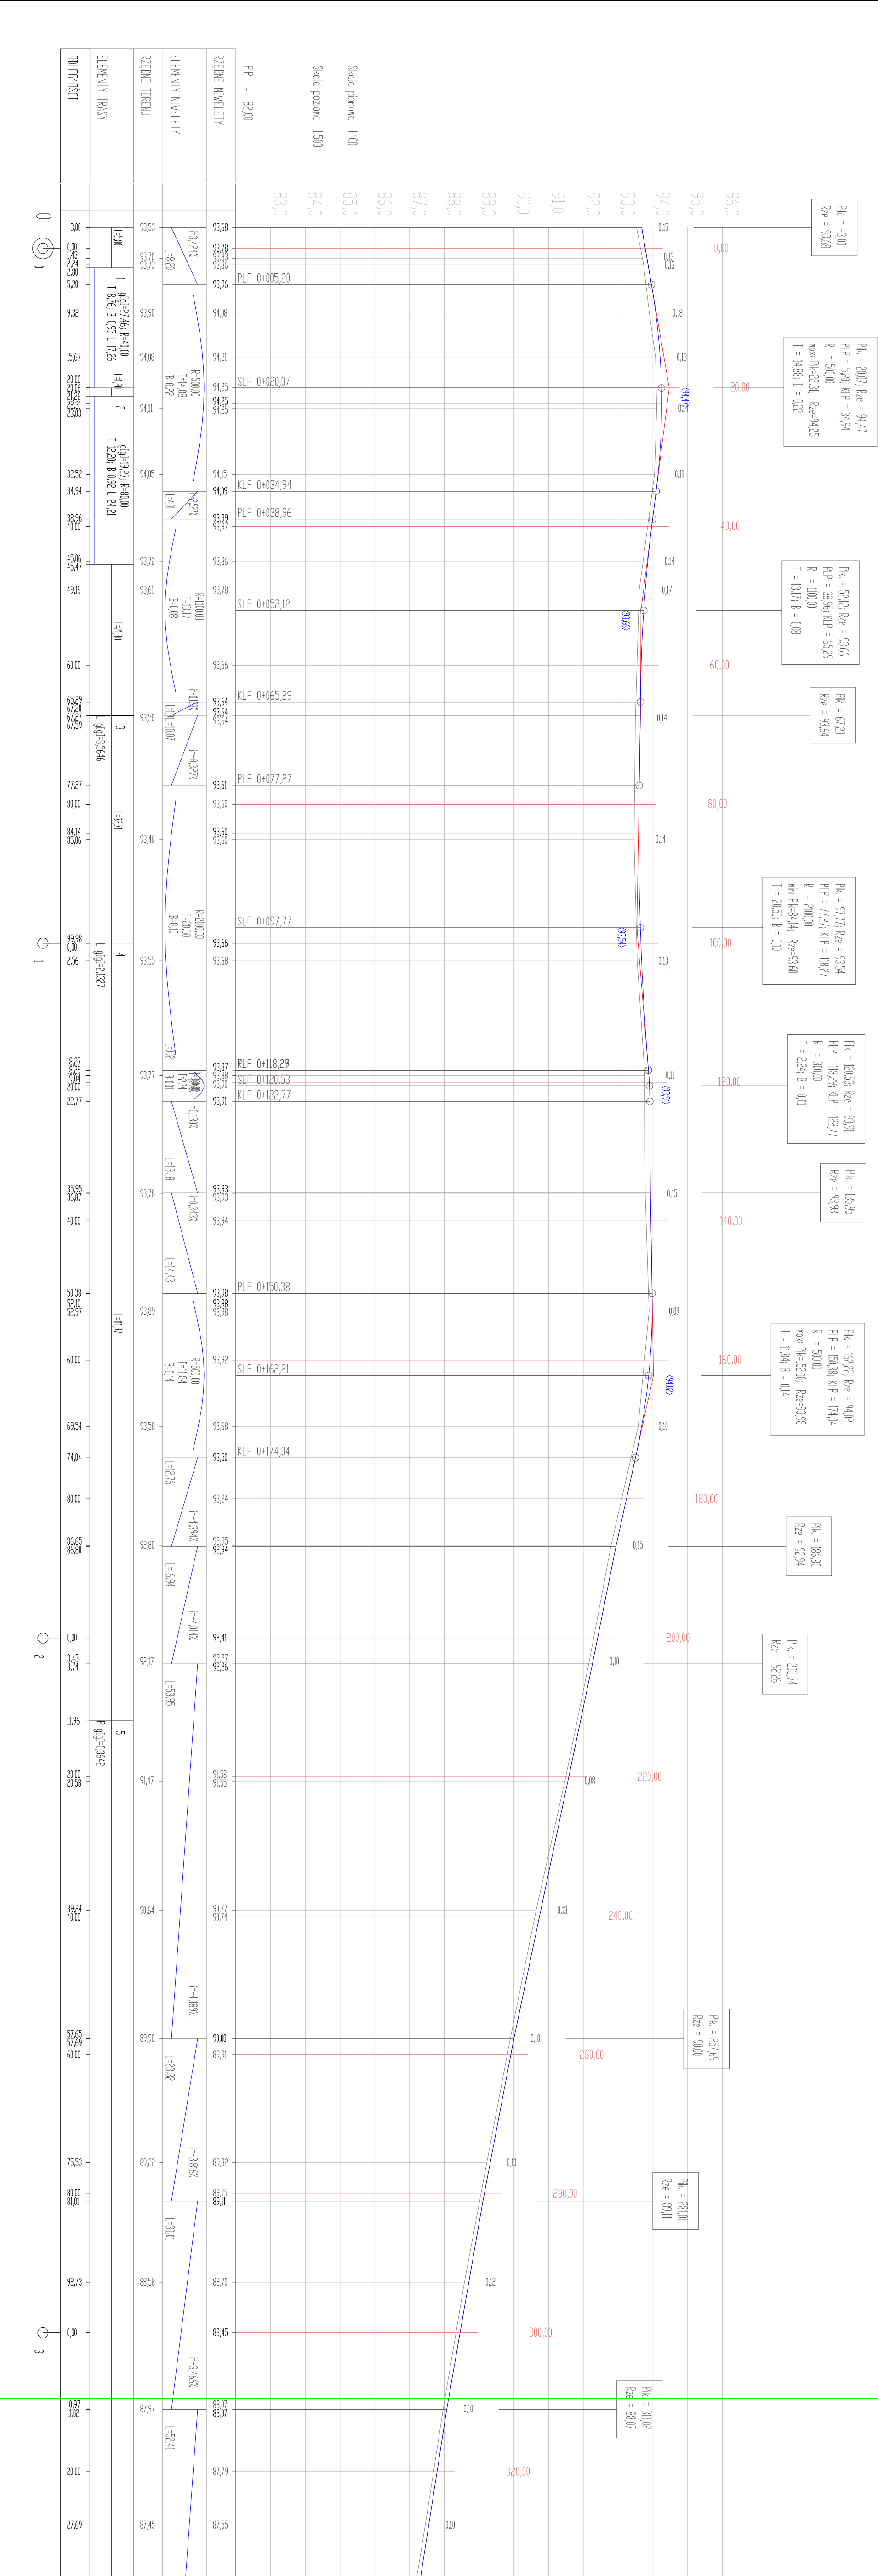

OIB				OBSŁUGA INWESTYCJI BUDOWLANYCH			
				mgr inż. Jacek Hejman			
				82-300 Elbląg ul. Przybyszewskiego 15			
Nazwa projektu	Remont drogi powiatowej Nr 1175N na odcinku Surowe-Grądku-Gruszałny						
Adres obiektu	Mgł. i osiedle, Powiat Elbląski, Gmina Prasek, obszar Surowe, działka nr 477, obszar Kikajny, działka nr 184, Gmina Gródko, obszar Grądk, działka nr 2, 1188, 305, 7, 6106, 6108, 1187, 302, obszar Gruszałny, działka nr 51, 1, 19						
Inwestor	Powiat Elbląski ul. Sędziów 14A, 82-300 Elbląg			Branża			
Tytuł opracowania	Zaprosz. Drog Powiatowych w Praseku ul. Dworkowa 6, 14-400 Prasek			DROGI			
Zespół projektowy	PROFIL PODŁUŻNY C-D			Data oprac.			
Opracował	mgr inż. Jacek Hejman			07.2021			
Opracował	mgr inż. Jacek Hejman			Skala:			
Projektował drogę	mgr inż. Jacek Hejman			1:100/500			
Projektował drogę	mgr inż. Jacek Hejman			Rys nr:			
Projektował drogę	mgr inż. Jacek Hejman			41			