


# PROFIL PODŁUŻNY

## SKALA 1:100/500

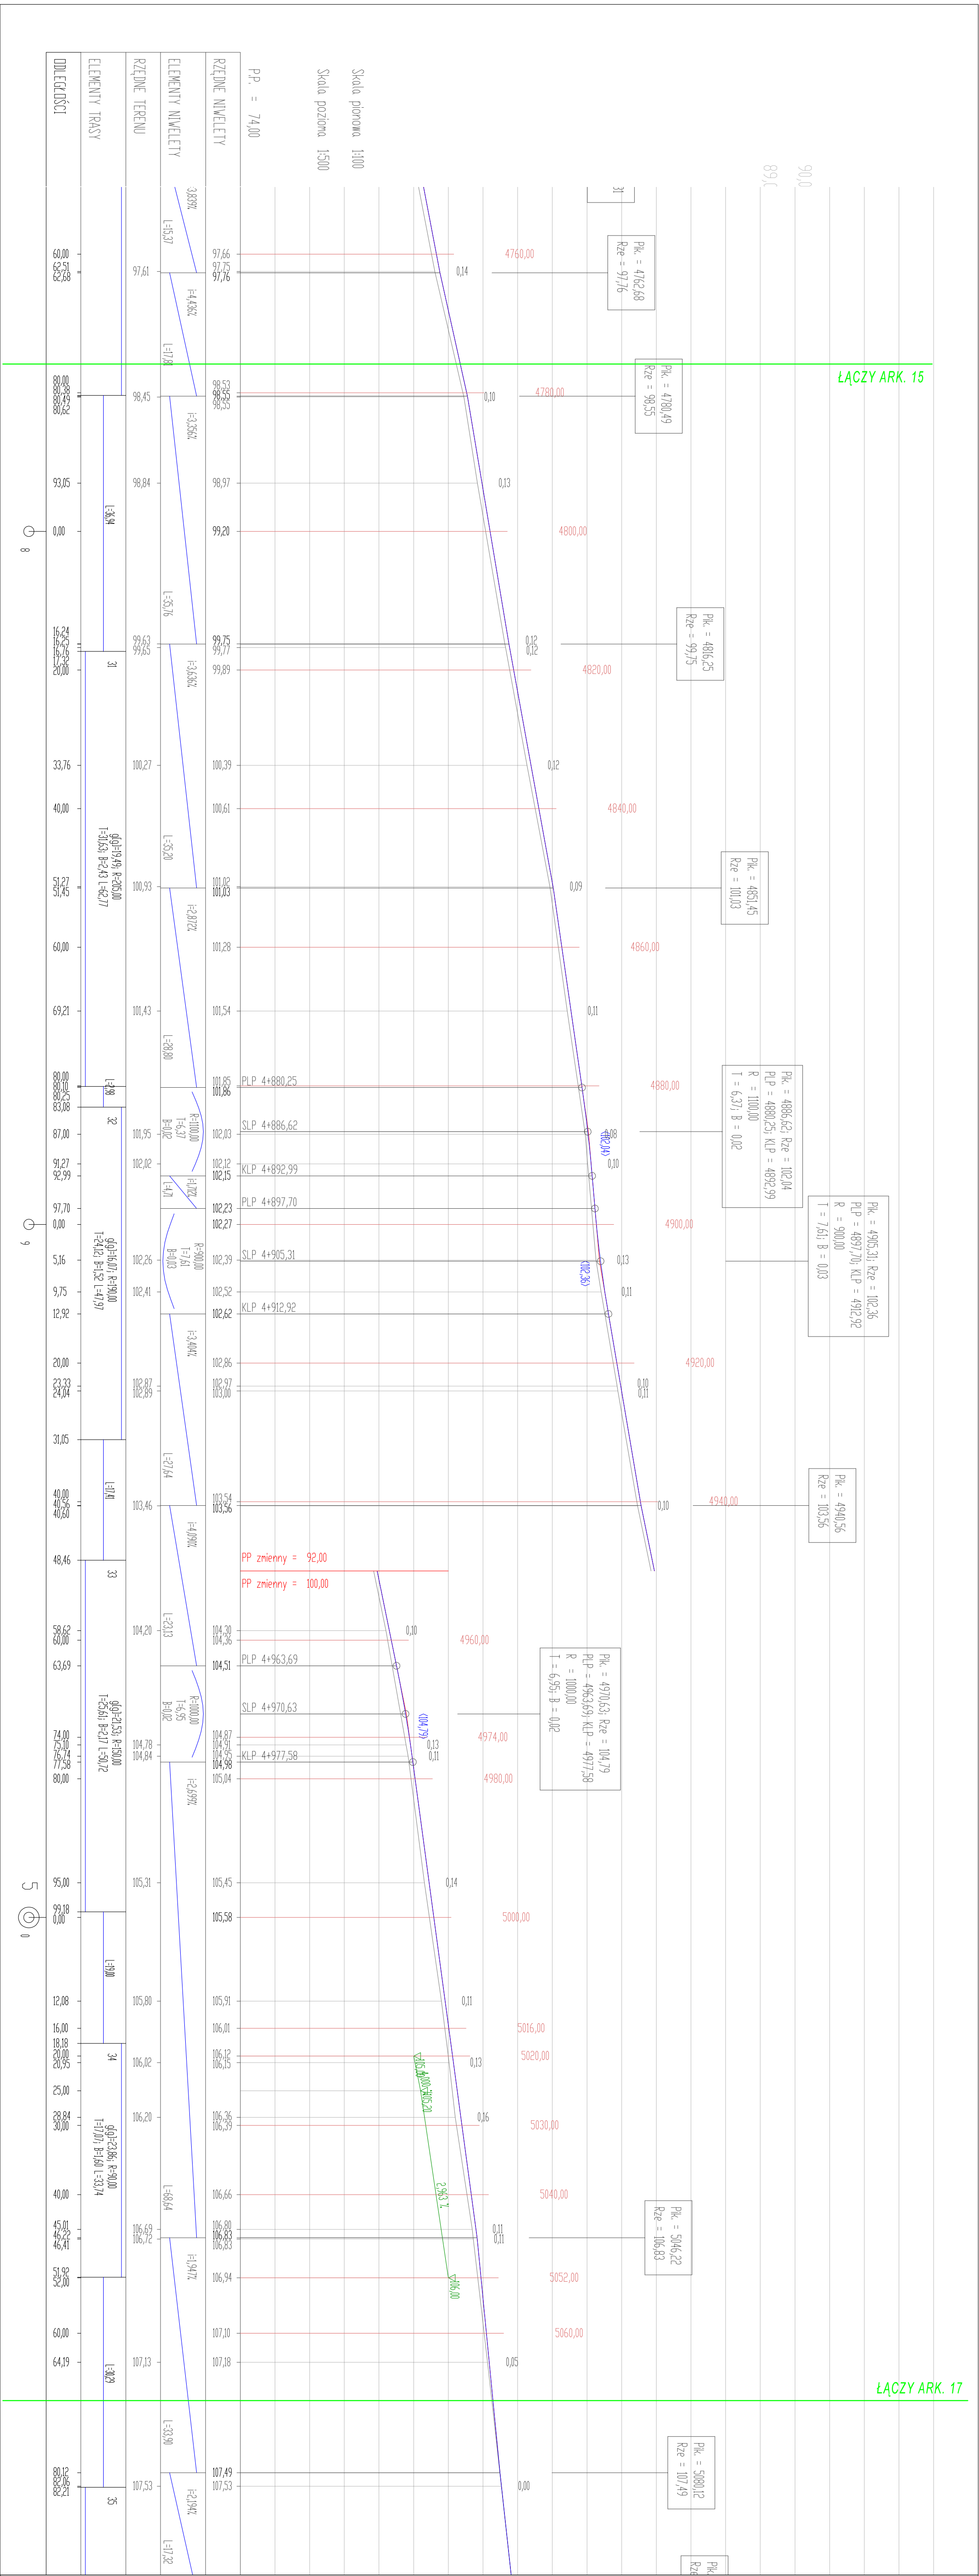

<div>OB</div> <div>SLU</div>		<b>OBŚLUGA INWESTYCYJ I BUDOWLANYCH</b> mgr inż. Jacek Helman 82-300 Elbląg, ul. Przybyszewskiego 15	
Nazwa projektu <b>Remont drogi powiatowej N. 1175N na odcinku Surowe-Grądk-Grużaliny</b>		Wgł.: wzm.-mierz. Powiat Elbląski, Gmina Pańsk, odciep Surowe, działka nr 47/1 Gmina Górkliny, działka nr 18/4, Gmina Pańsk, odciep drogi, działka nr 2, 11/85, 30/5, 7, 6/105, 6/108, 11/87/3, 30/2 Powiat Elbląski, ul. Sępólnej 144, 82-300 Elbląg Zarząd Drogi Powiatowej w Pańsku, ul. Dworcowa 6, 14-400 Pańsk	
Tytuł opracowania <b>PROJEKT PODŁUŻNY</b>	Inwestor Baran	Data oprac. 07.2021	DROGI
Zespół projektowy Opracował mgr inż. Jacek Helman Otrzymał mgr inż. Maciej Marzec Projektował drogi Michał - Danusz	Inne i załączniki Wgł. rysunek Wgł. rysunek	m. uprawnien podpis	Sygn. 1-100/500
1977/EL/94	Rys nr : <b>38</b>		