



# SKALA 1:100/500

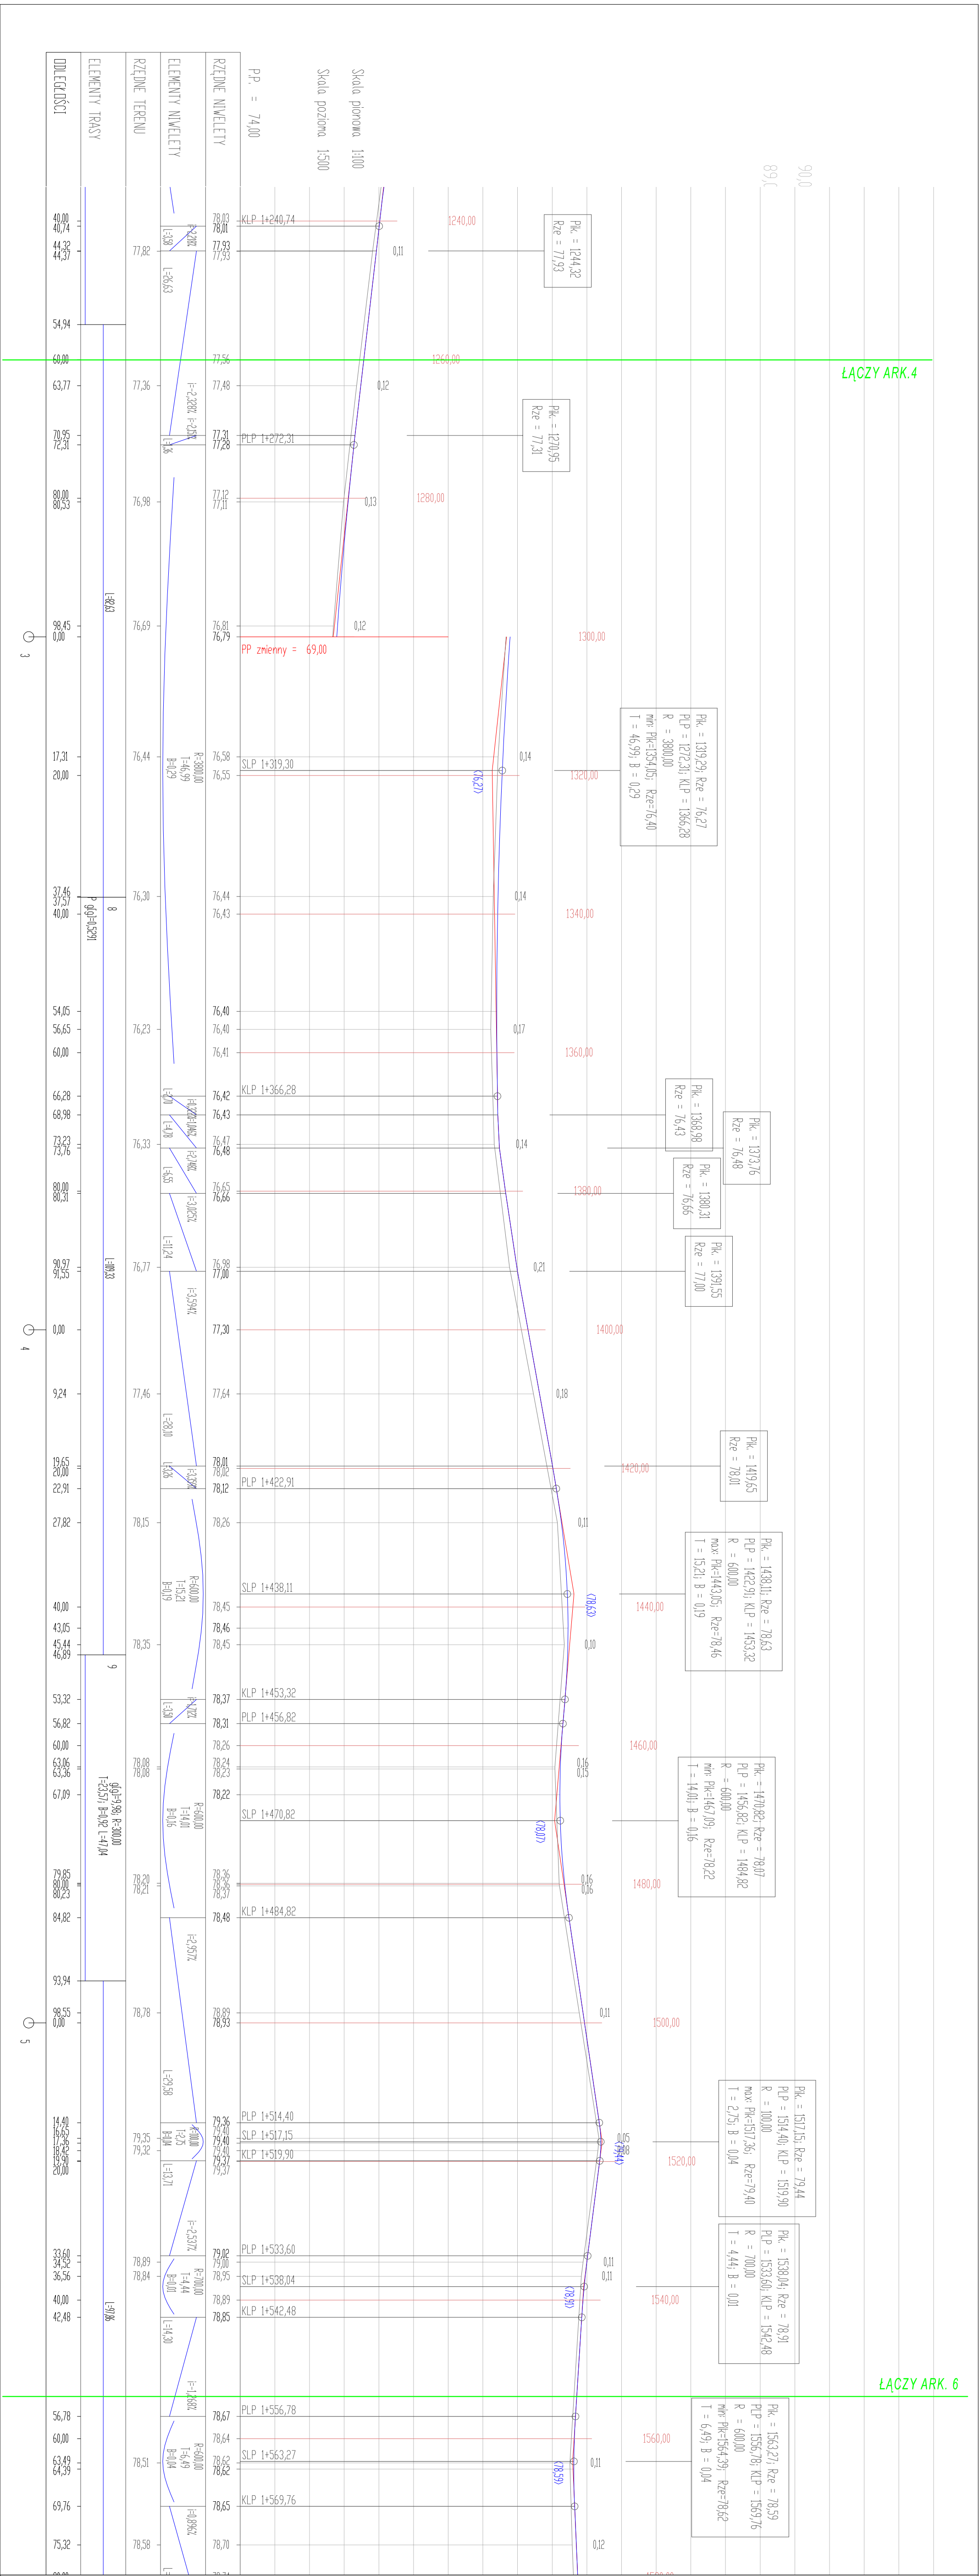

		<b>OBŚLUGA INWESTYCJI BUDOWLANYCH</b> mgr inż. Jacek Hejman 82-300 Elbląg, ul. Przybyszewskiego 15	
<b>Nazwa projektu</b> <b>Remont drogi powiatowej N- 1715N na odcinku Surowe-Grądku-Grząźliny</b>		Wg: wam-annaz, Powiat elbląski, Gmina Paszki, odcpek Surowe, działka nr 471, odcpek Wielkiny, projekt nr 1814, odcpek odcpek, odcpek drogi nr 2, 1198, 305, 7, 6106, 6108, 1197, 302	
<b>Adres obiektu</b> Zarząd Drogi Powiatowej w Paszku, ul. Dmowska 6, 14-400 Paszki		Powiat Elbląski, ul. Surowy 144, 82-300 Elbląg	
<b>Inwestor</b> PROFIŁ PODŁUŻNY		Brutto DROGI	
<b>Tytuł opracowania</b> Inne i rozmiarisko		Data oprac.: 07.2021	
<b>Zespół projektowy</b> mgr inż. Jacek Hejman Województwo		podpis	
<b>Opracował</b> mgr inż. Jacek Hejman		Skala: 1:100/500	
<b>Projektoral drog</b> Michał - Danowska		Rys nr.: <b>27</b>	