



# PLAN SYTUACYJNY


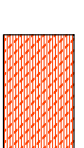
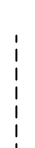
## SKALA 1:500

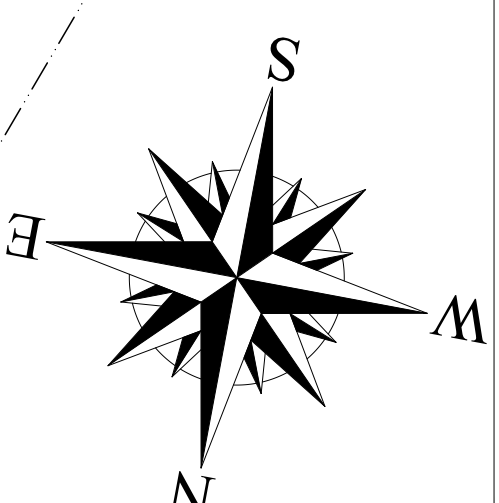


Łączenie arkuszy:

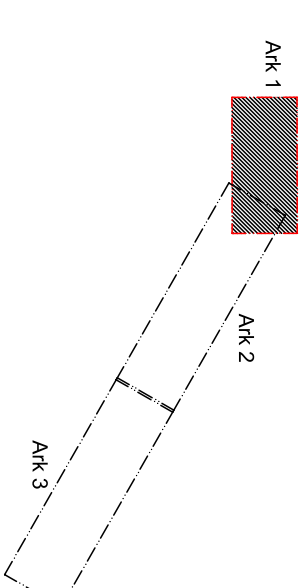

Legenda:

-  - Nawierzchnia bitumiczna
-  - Pobocza z kruszywa łamanego C90/3
-  - Krawężel jezdni

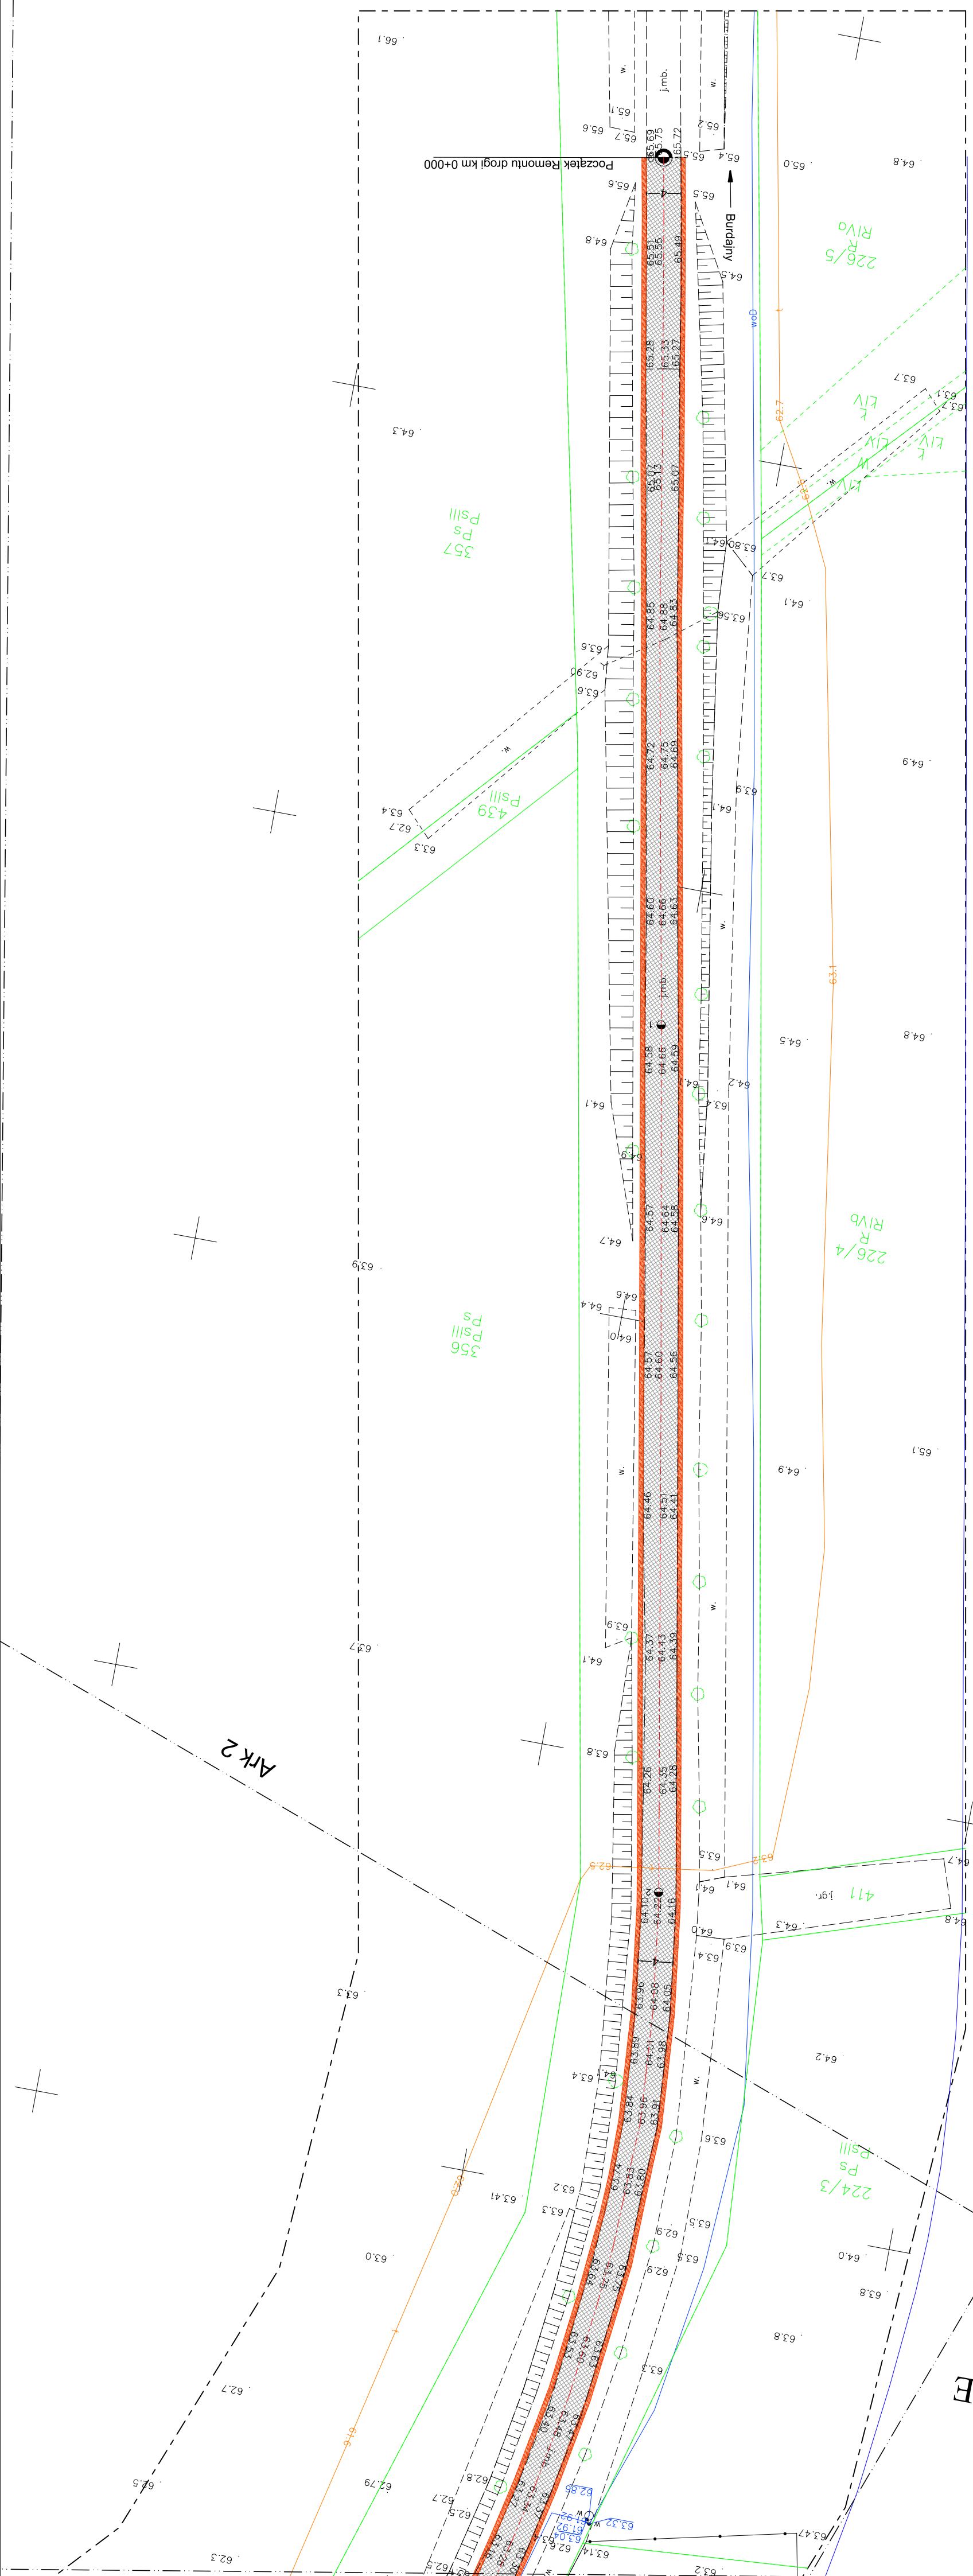

"DROG-MAR" Marek Pieczyński  
ul. Montuski 13 A  
14-500 Braniewo

Opracowanie:  
Remont nawierzchni DP 1158 N w miejscowości Osiek. Etap III.

Investor:  
Zarząd Drog Powiatowych w Pasieku  
ul. Dworcowa 6, 14-400 Pasiek

Rysunek:  
Plan sytuacyjny 1

Faza:  
Projekt Budowlano-wykonawczy

Bratwa:  
Drogi

Projektant:  
mgr inż. Marek Pieczyński  
upr. nr 1338/EL/97

Data:  
01.2021

Skala:  
1:500

Podpis