



PLAN SYTUACYJNY


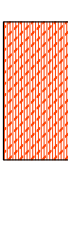
 
SKALA 1:500

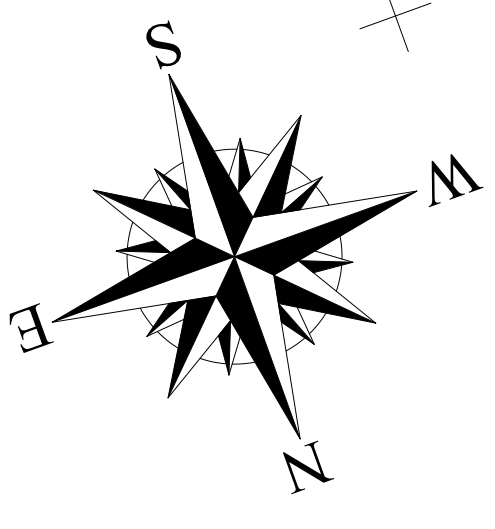


Łączenie arkuszy:

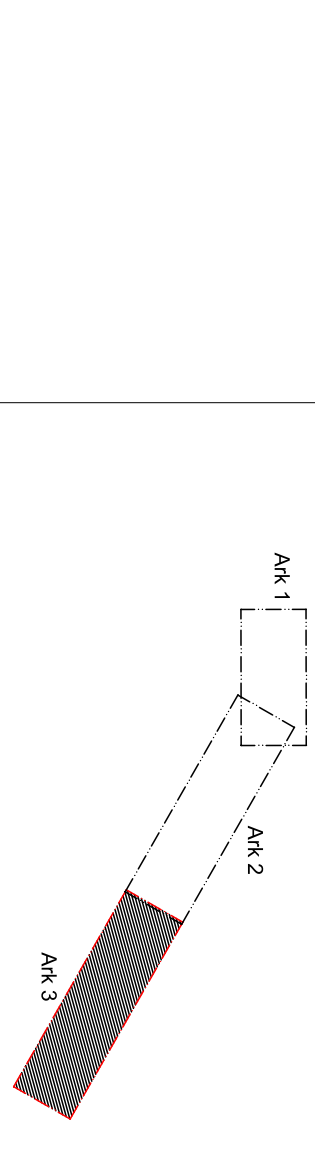

Legenda:

-  - Nawierzchnia bitumiczna
-  - Pobocza z kruszywa łamanego C90/3
-  - Krawężel jezdni

"DROG-MAR" Marek Pleczyński		ul. Monuski 13 A
Opisowanie:		14-300 Braniewo
Obiekt: Remont nawierzchni DP 1158 N w miejscowości Osiek, Etap III.		
Inwestor: Zarząd Drog Powiatowych w Pasieju ul. Dworkowa 6, 14-400 Pasiek		
Rysunek:	Plan sytuacyjny	N/grafika: 3
Faza:	Projekt Budowlano-wykonywawczy	Data: 01.2021
Wzrost:	Drogi	Skala: 1:500
Projektant:	mgr inż. Marek Pleczyński	Podpis:

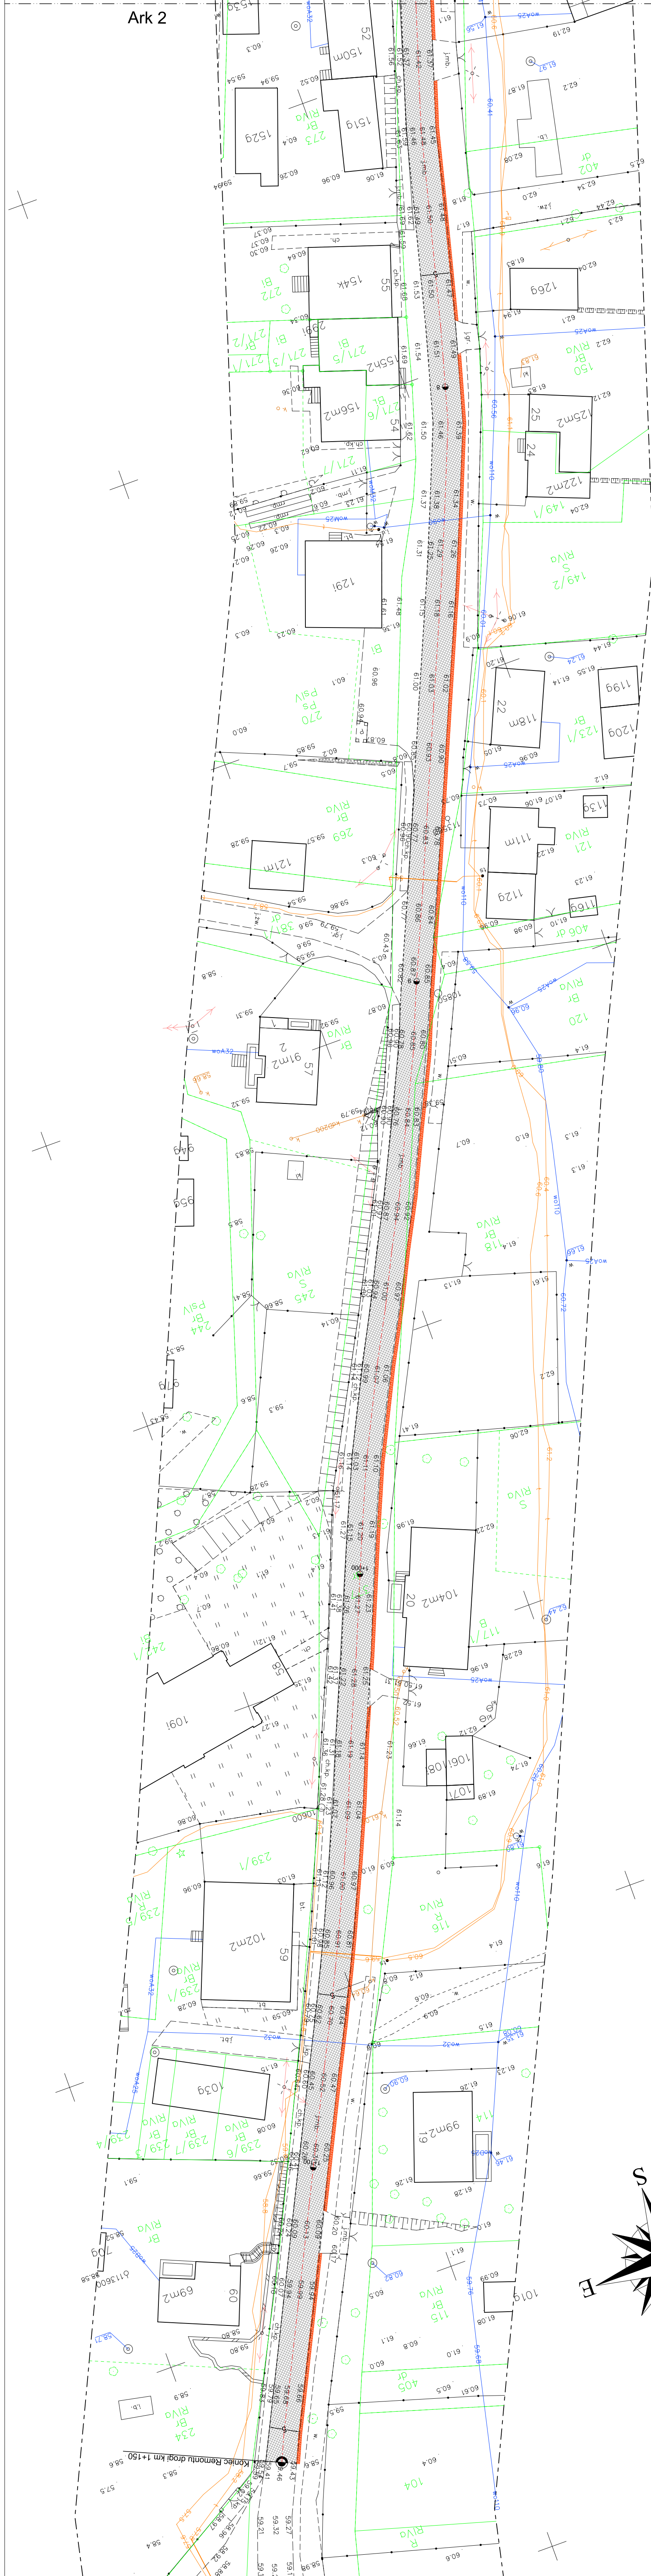

Ark 2