


PROFIL PODŁUŻNY

SKALA 1:50/500

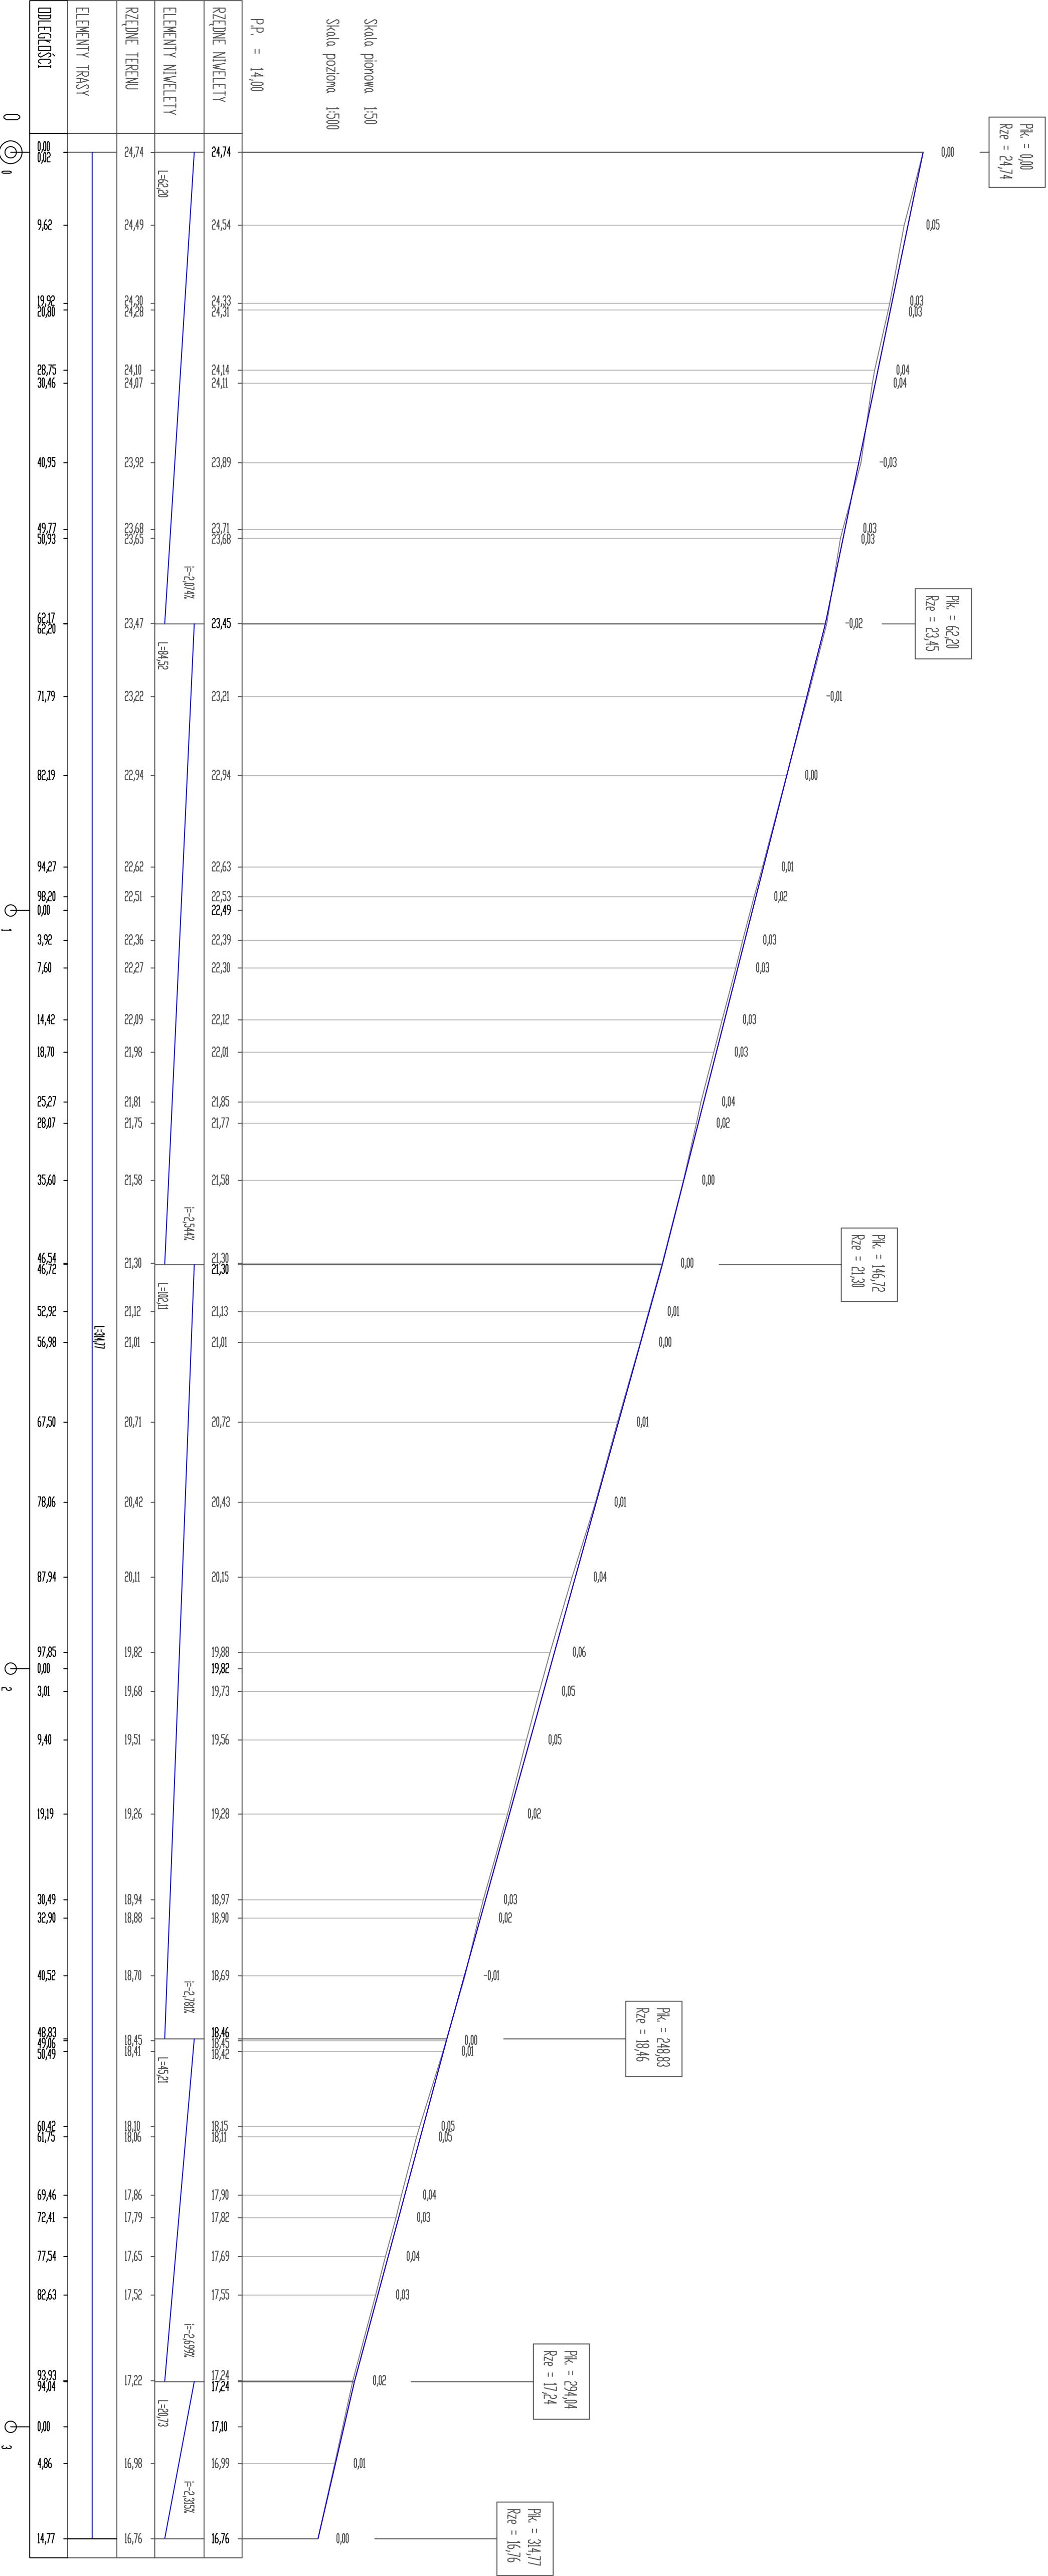

OIB	
OBSŁUGA INWESTYCJI BUDOWLANYCH	
mgr inż. Jacek Helman 82-300 Ebląg ul. Przemysłowego 15	
Nazwa projektu	REMONT CZĘŚTIKOWY NAMIERZCZNI ULICY ZAMKOWEJ W PASEKU ETAP V
Adres obiektu	Woj.: warmiński, Powiat: ełbiński, Gmina Pasęk - Miasto, cment.
Investor	Pasęk 07 - Zdzika nr. 892
Typul opracowania	PROFIL PODUŻNY
Zespół projektowy	Imię i nazwisko mgr inż. Jacek Helman
Opracował	podpis Rys nr.: 2
	Data oprac.: 08.2021
	Skala: 1:50/500