
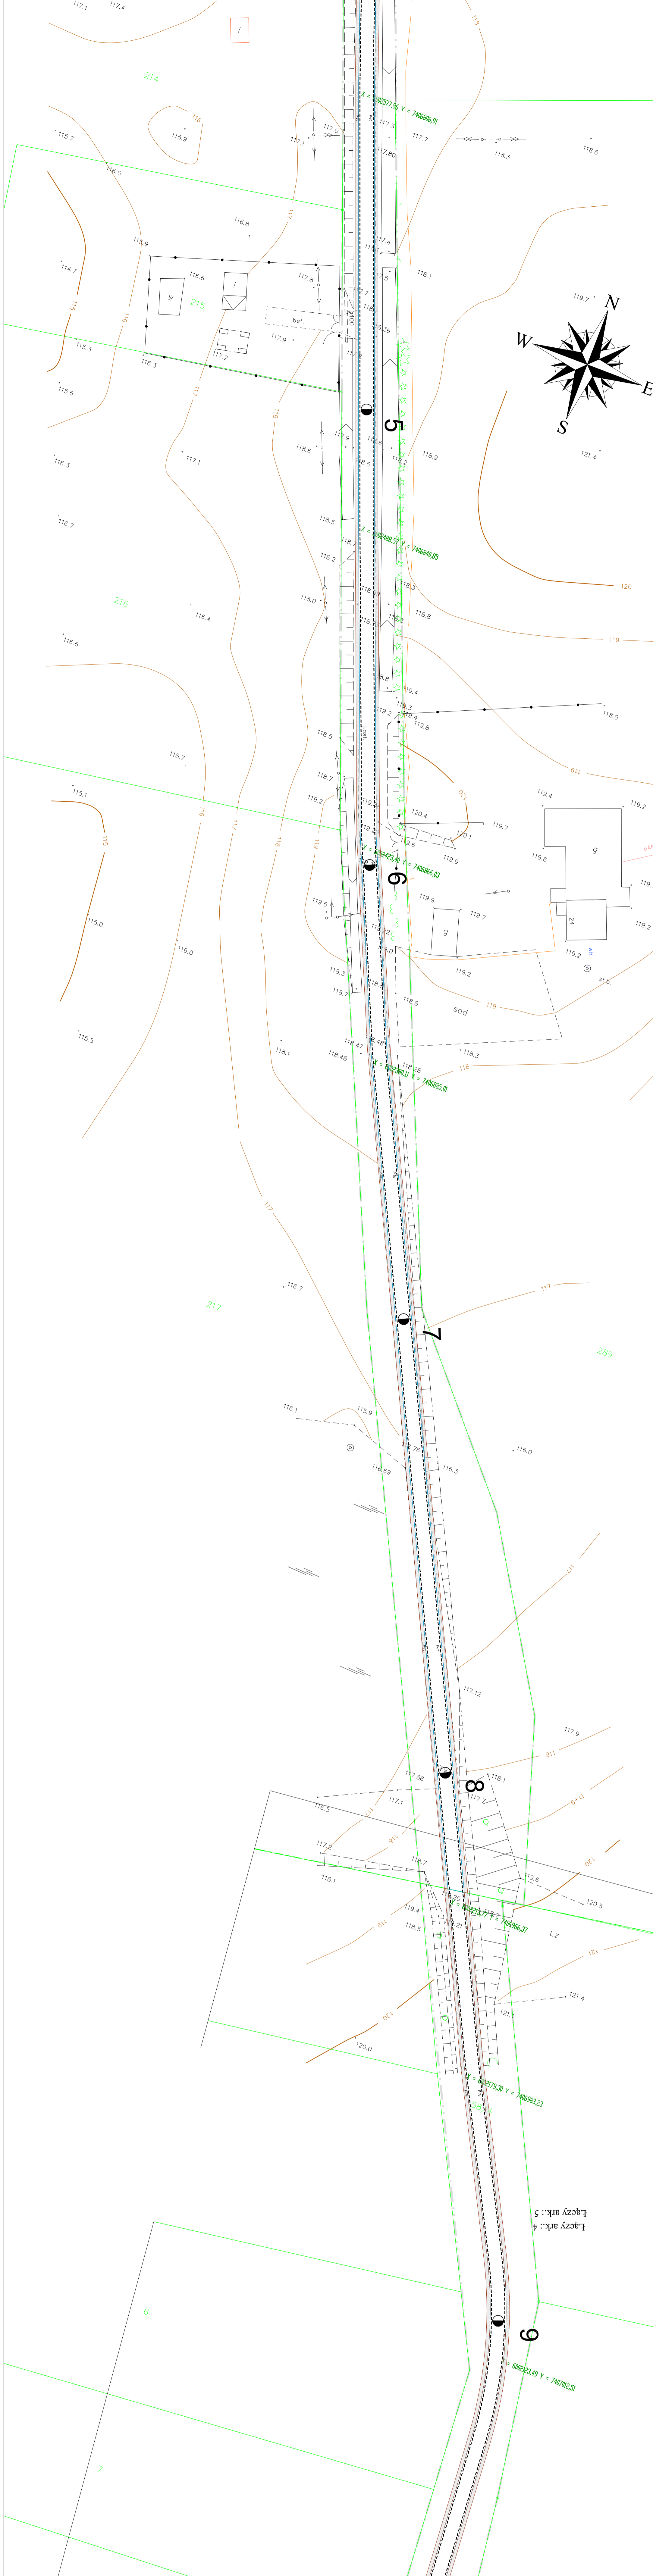


# PROJEKT ORGANIZACJI RUCHU

SKALA 1:500

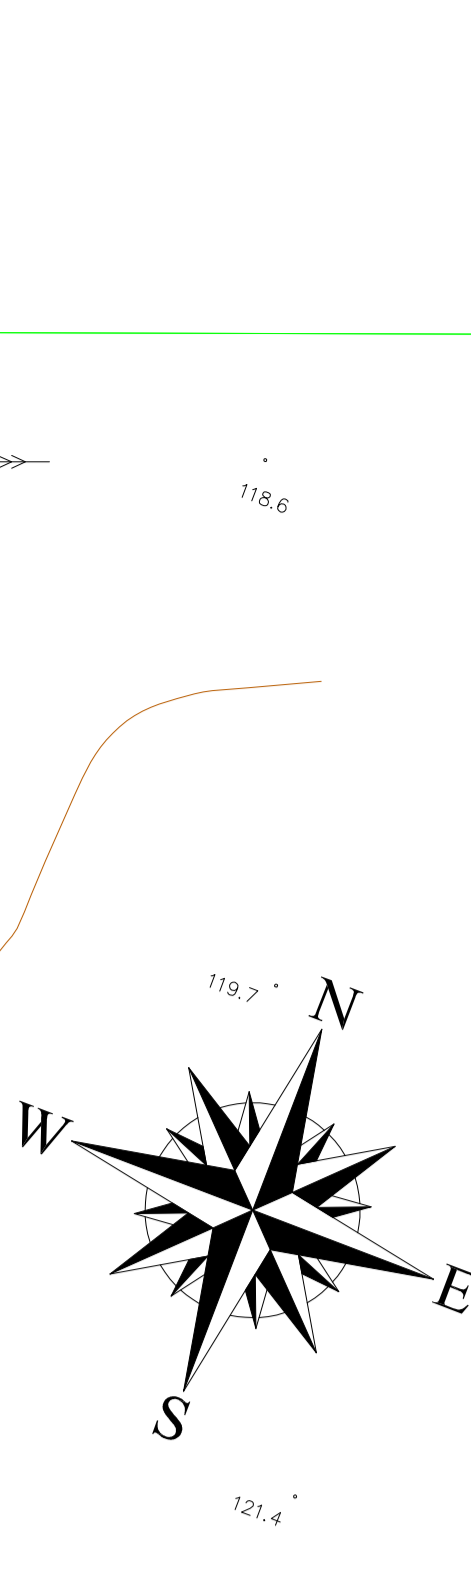

Łaczy ark.: 4

Łaczy ark.: 5

Łaczy ark.: 6

Łaczy ark.: 7

Łaczy ark.: 8

Łaczy ark.: 9

Obszar oddzielony zamyka się w granicach działki nr 290 w obrębie Pomorska Wios. Obszar oddzielony wyznaczono w oparciu o przepisy ustawy z dnia 21.03.1985 r. o drogach publicznych Dz. U. 2015 r. poz. 460 z późniejszymi zmianami.

## OZNACZENIA

- Zmieszki oddzielony
- oznaczenie wykonania w przyszłym czasie
- oznaczenie do wykonania w drugim etapie
- Droga
- Podcała linia

**OIB**  
**OBSŁUGA INWESTYCJI BUDOWLANYCH**  
 mgr inż. Jacek Hojman  
 82-200 Elbing ul. Przybyszewskiego 15  
**REMONT DRÓG POWIATOWEJ NR 135N NA ODCINKU POMORSKA WIOS. - RODOWO II ETAP**

Nazwa projektu	135 - remont dróg Powiatowej drogi nr 135N na odcinku Pomorska Wios. - RodoWO II etap		
Adres obiektu	Włók. działki nr 290, ul. Pomorska Wios. - RodoWO II etap		
Inwestor	Powiat Elbing i Starogard, ul. Sierpowa 44, 82-200 Elbing		
Tytuł opracowania	Zadanie drog. Powiatowej w ramach II etapu - RodoWO II etap		
Zespół projektowy	ORGANIZACJA RUCHU - ORGANOWANIE POZIOME		
Opracował	mgr inż. Jacek Hojman	projekt	Skalę: 1:500
Projektant	mgr inż. Jacek Hojman	projekt	1997
Projektant	mgr inż. Jacek Hojman	projekt	8