


# PRZEKRÓJ GEOTECHNICZNY I - I

Skala 1:  $\frac{200}{200}$

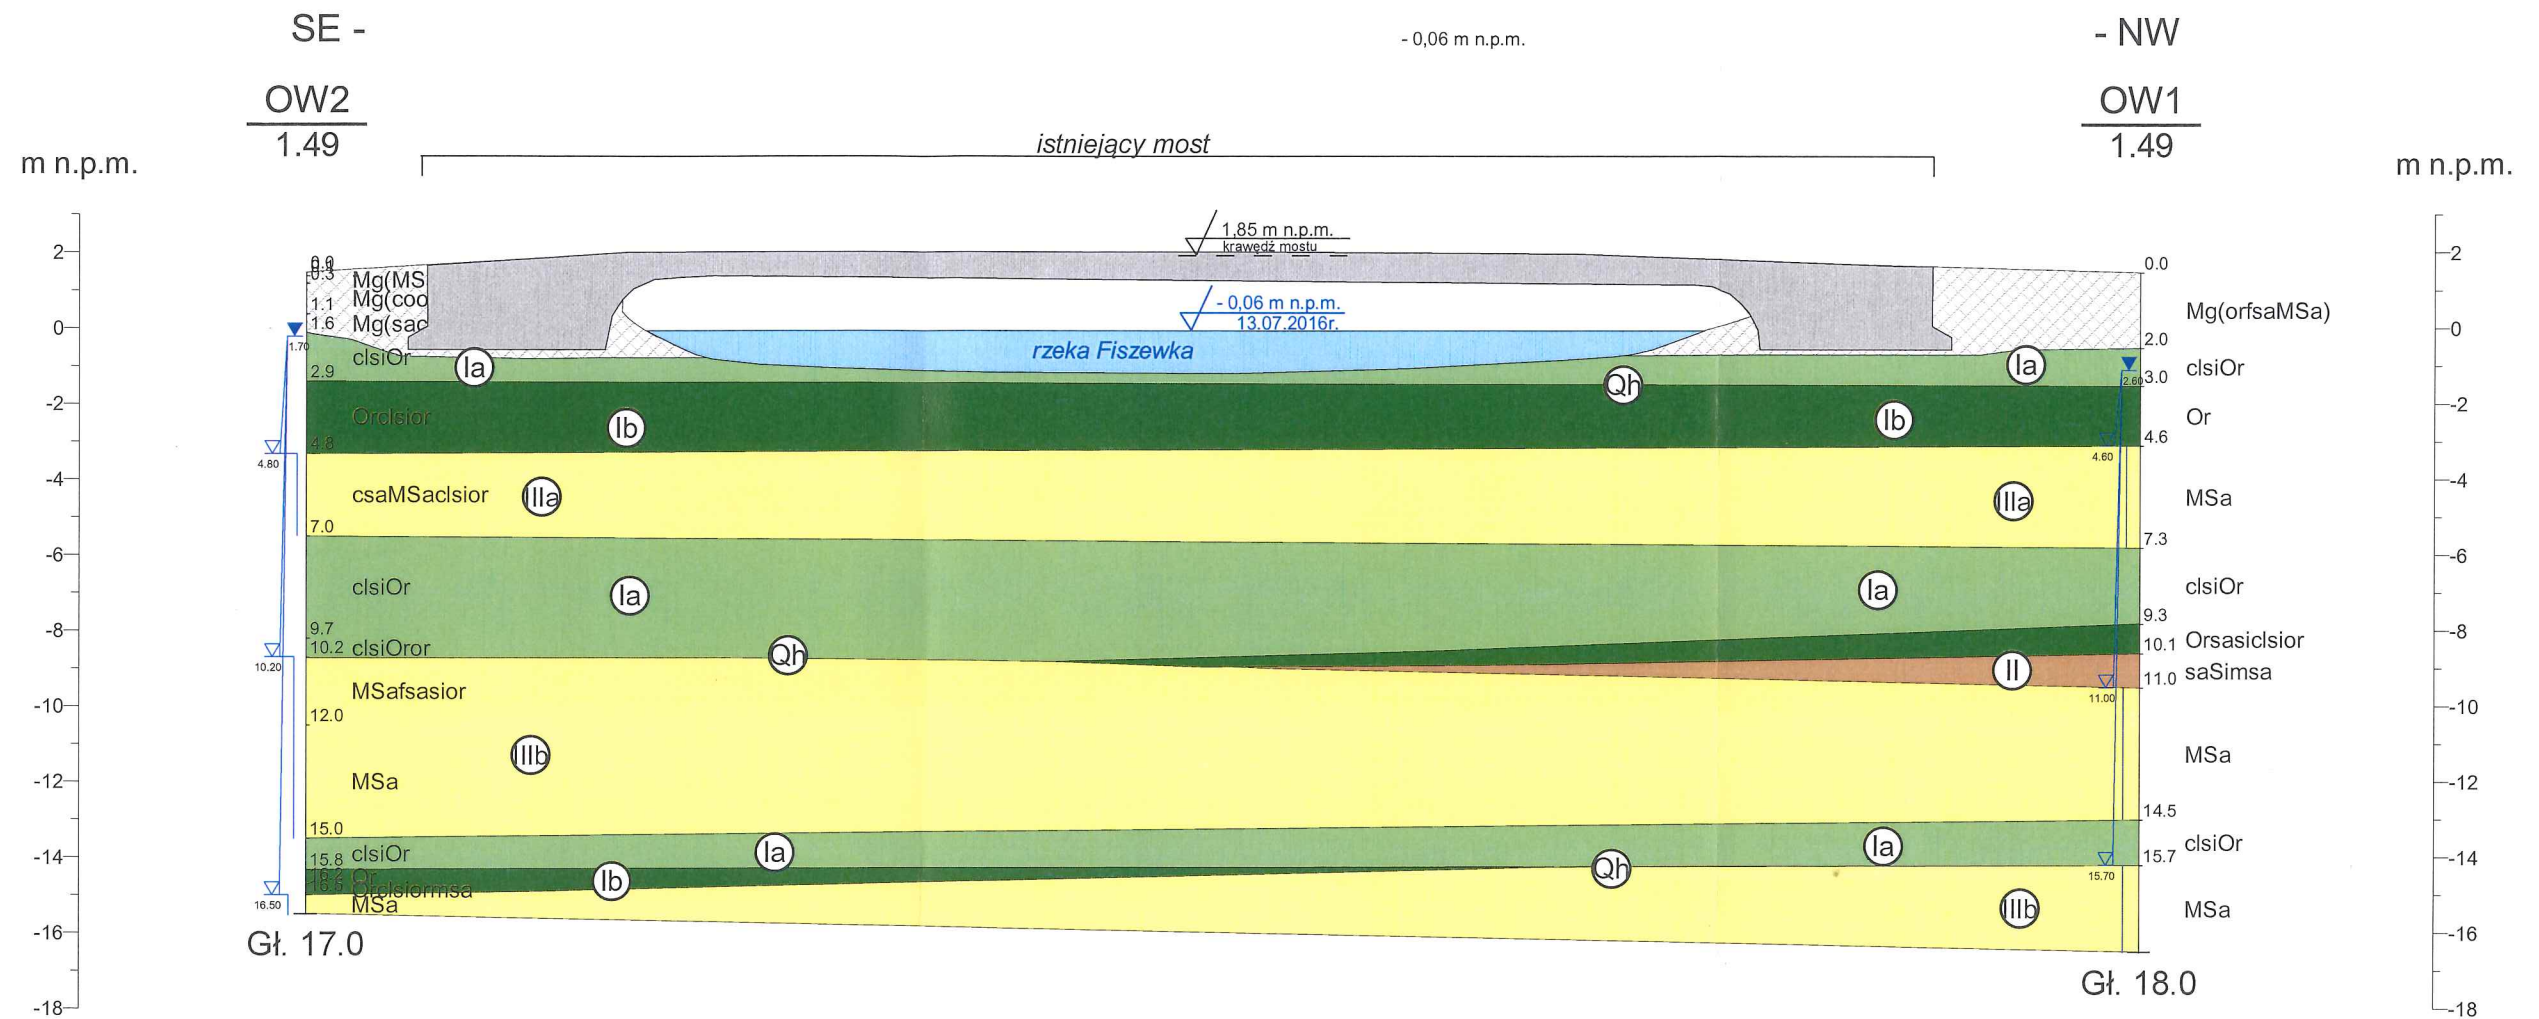

GEOTECHNICA - Toruń ul. Kościuszki 49d, tel (0-56) 655-80-40				
Obiekt	Przebudowa mostu nad rzeką Fiszewką w miejscowości Mojkowo, pow. elbląski, woj. warmińsko-mazurskie			
Rodzaj opracowania	Opinia geotechniczna			
Opracował	mgr M.Kruć	<i>M. Kruć</i>	Data	VII-2016 Zał. nr 4